
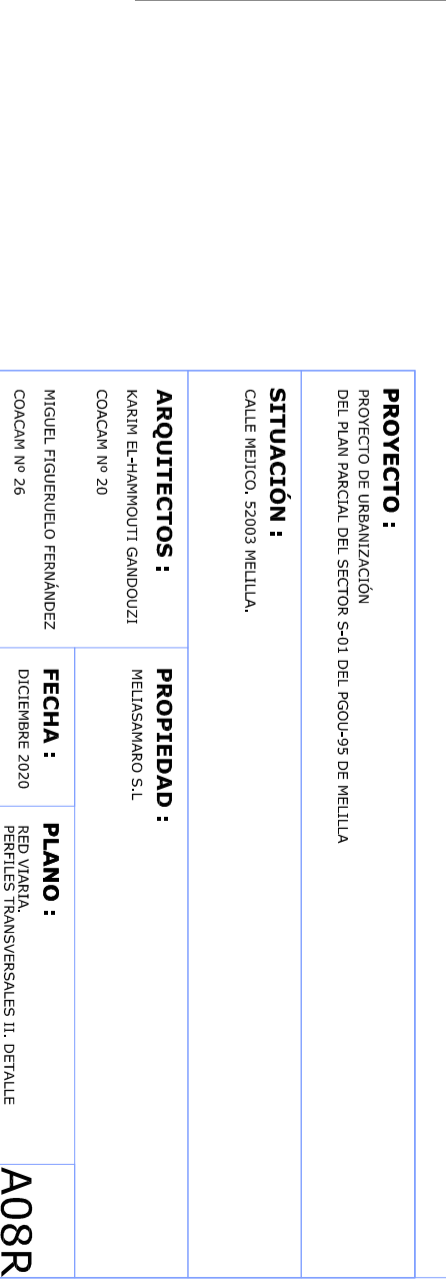
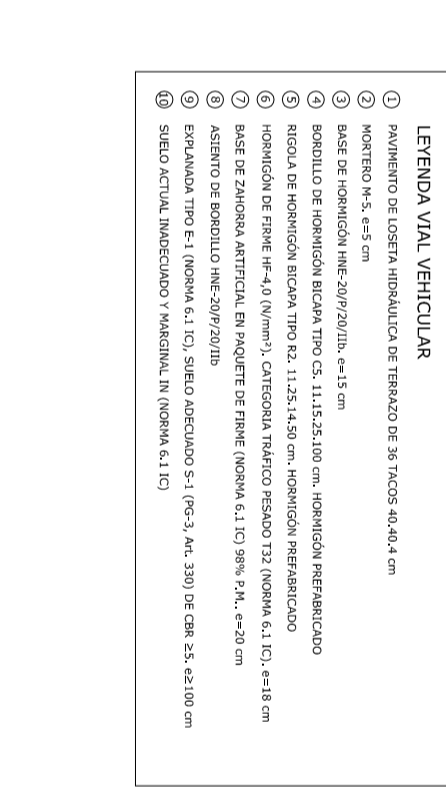
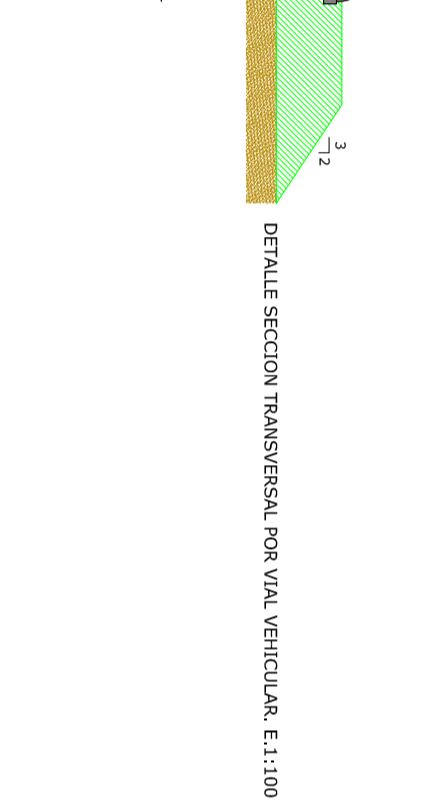
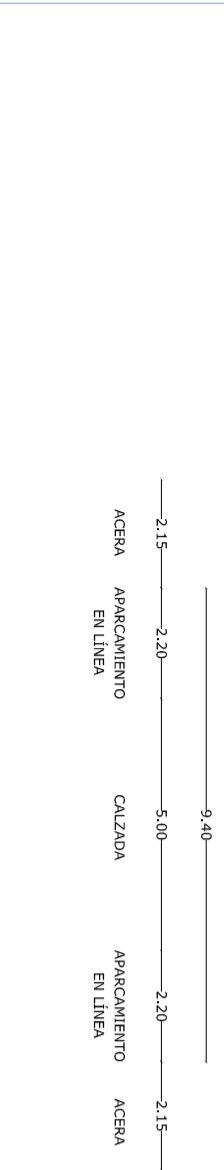
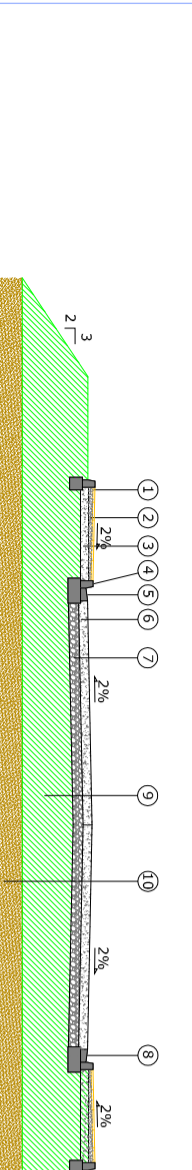
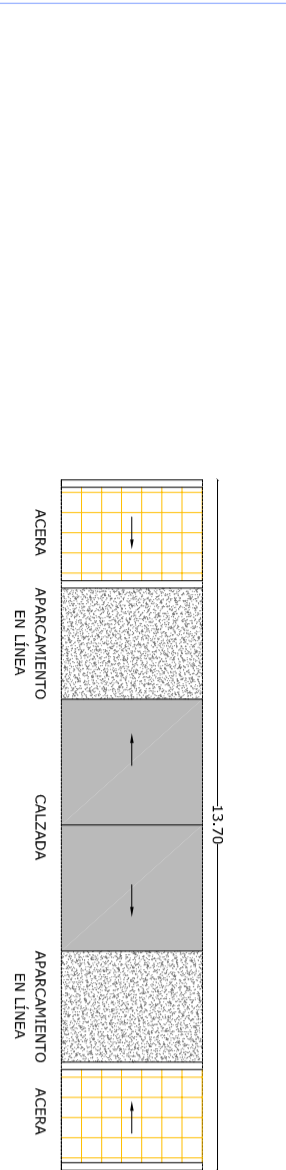
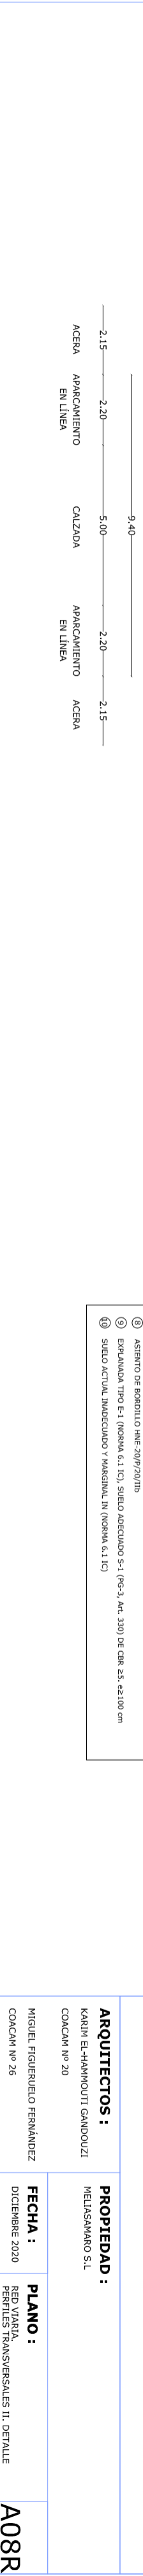
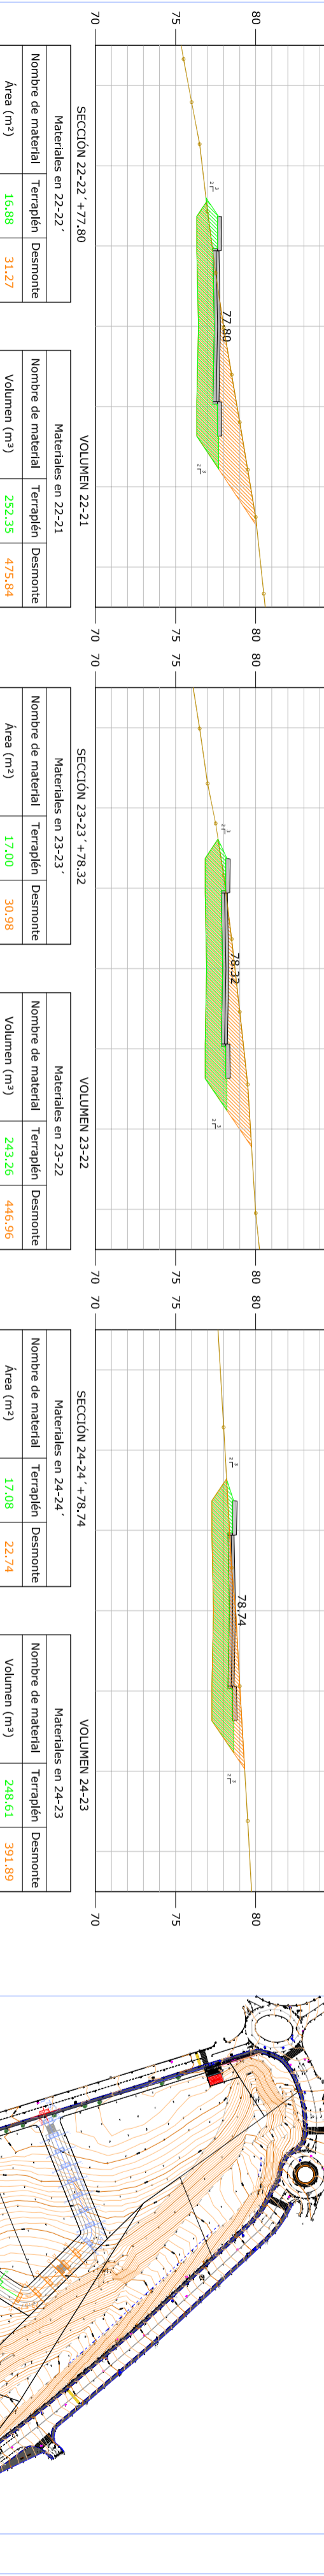
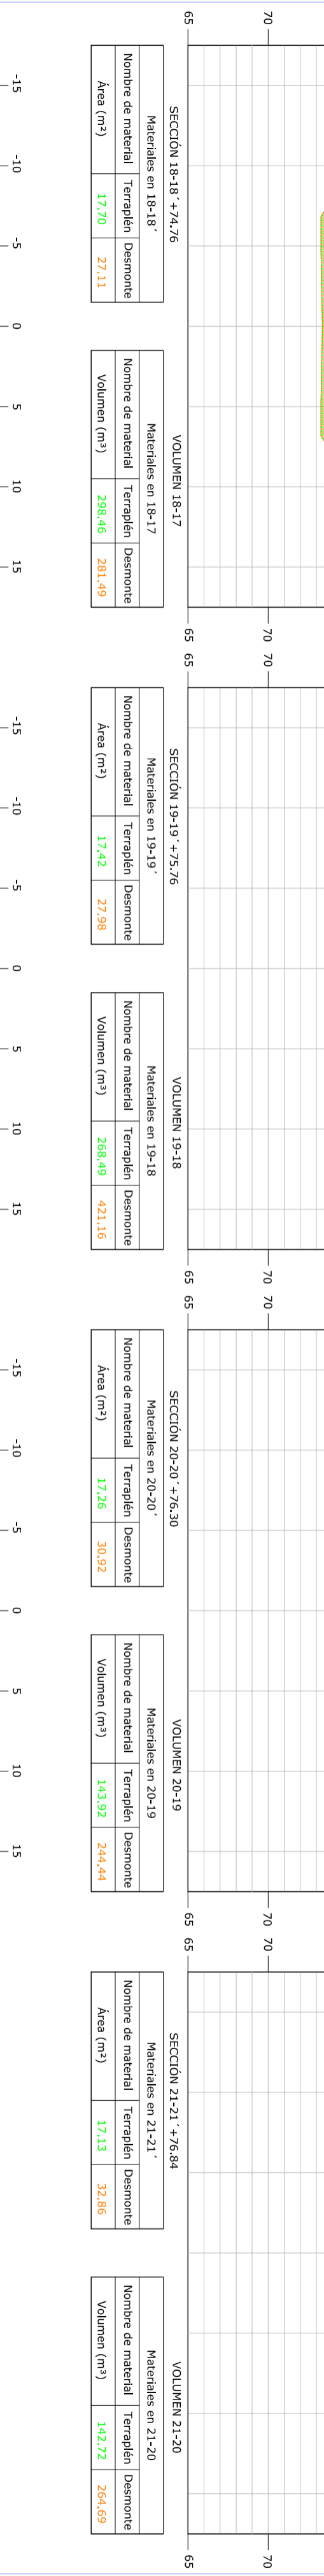
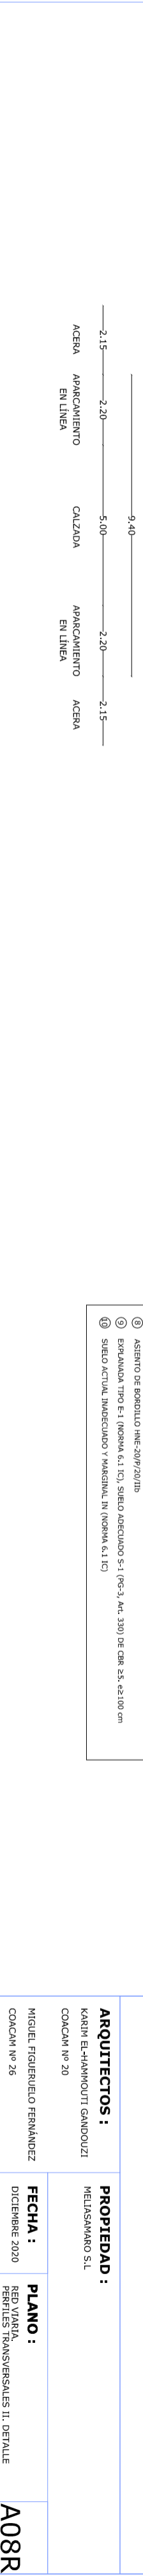
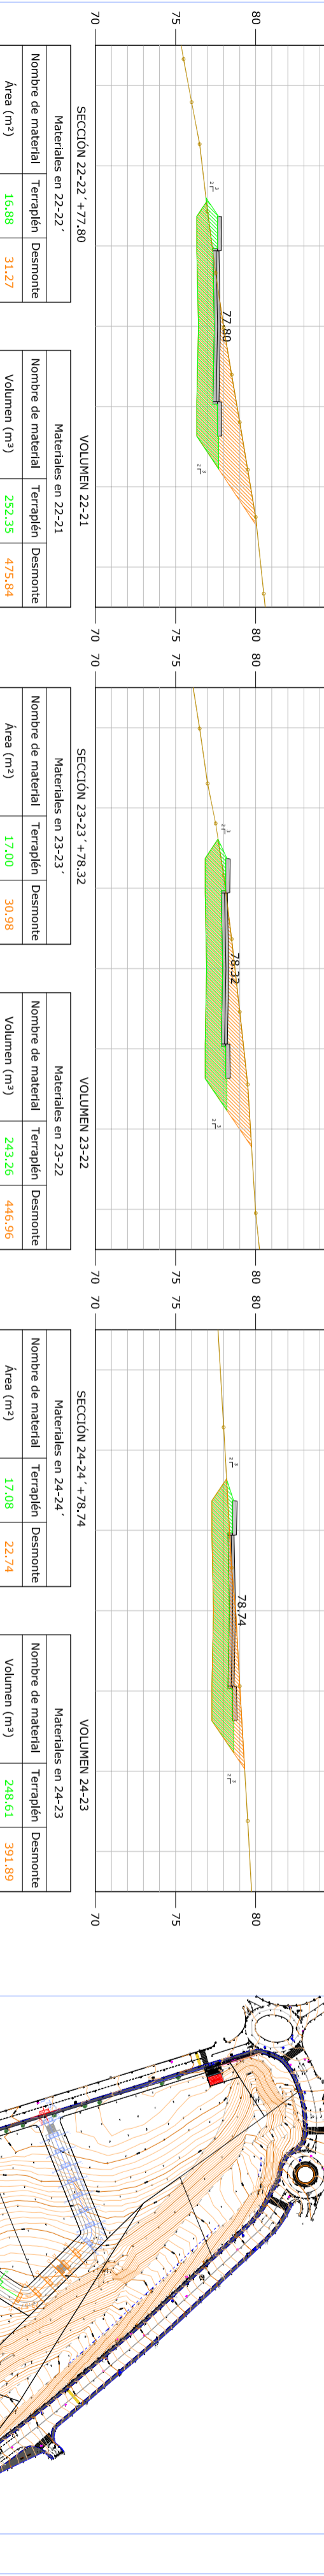
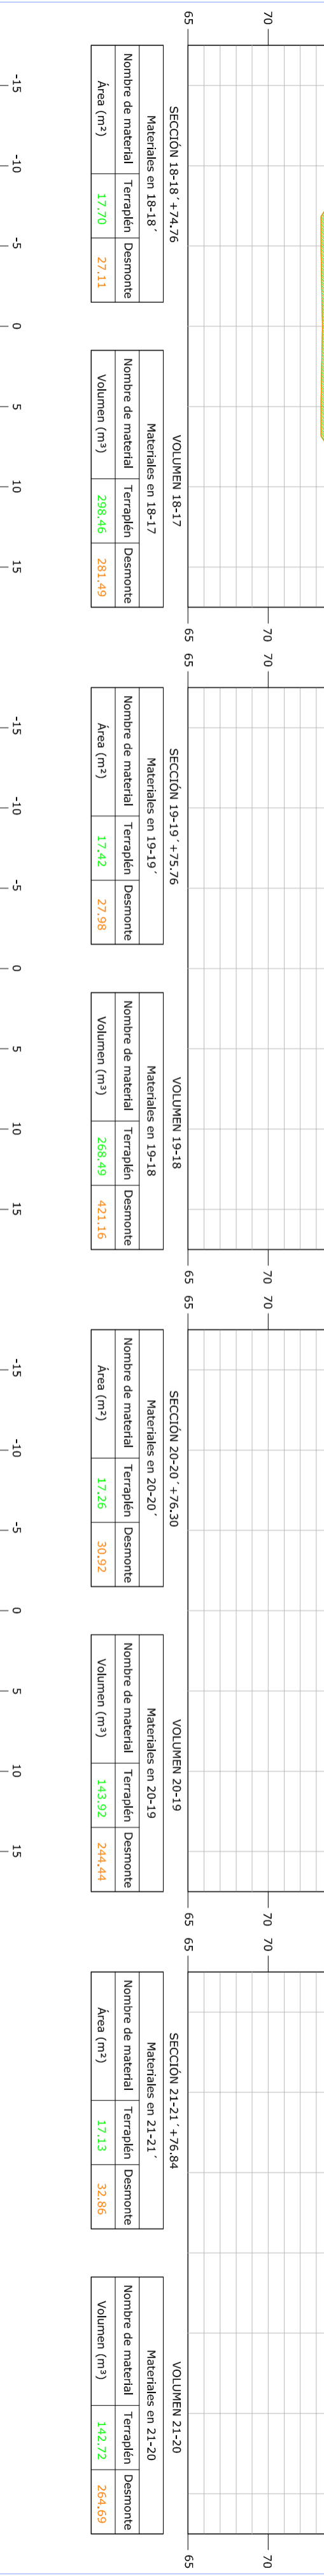
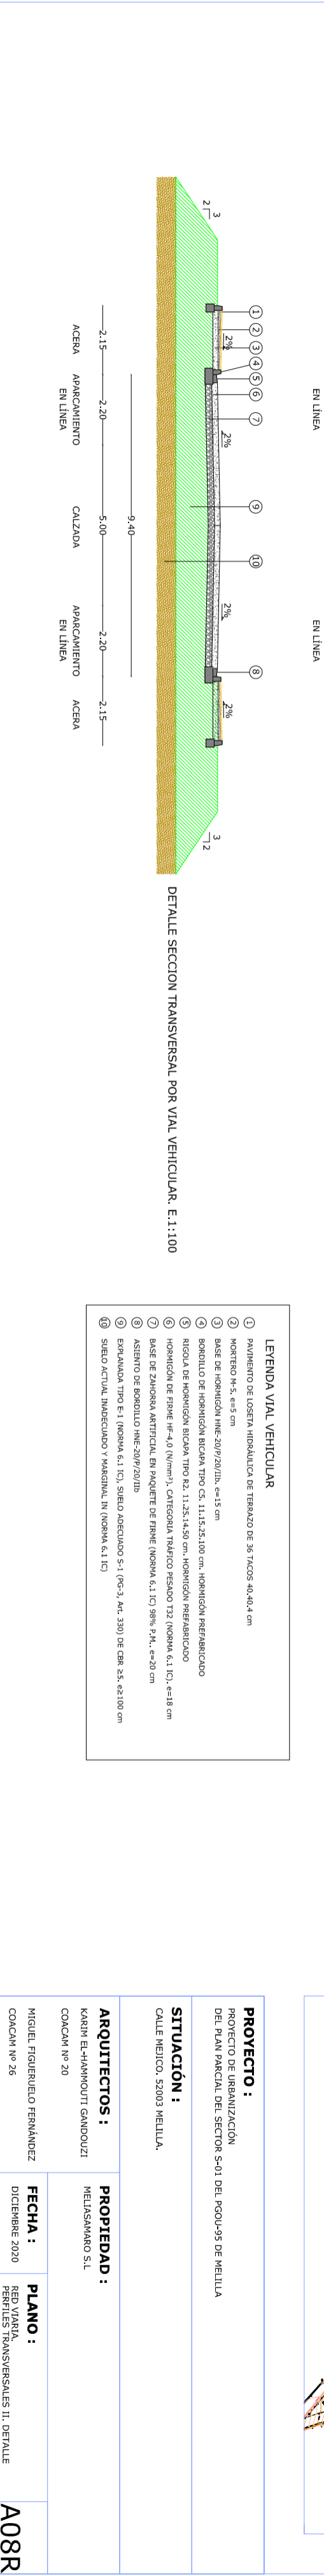
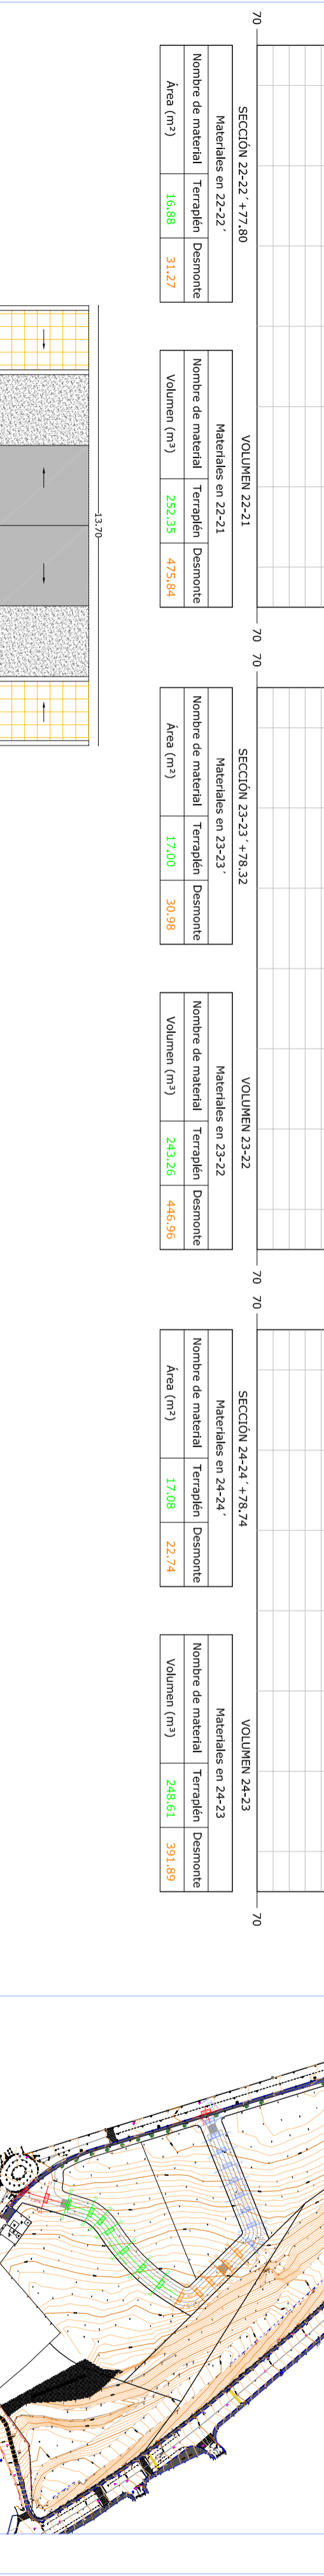
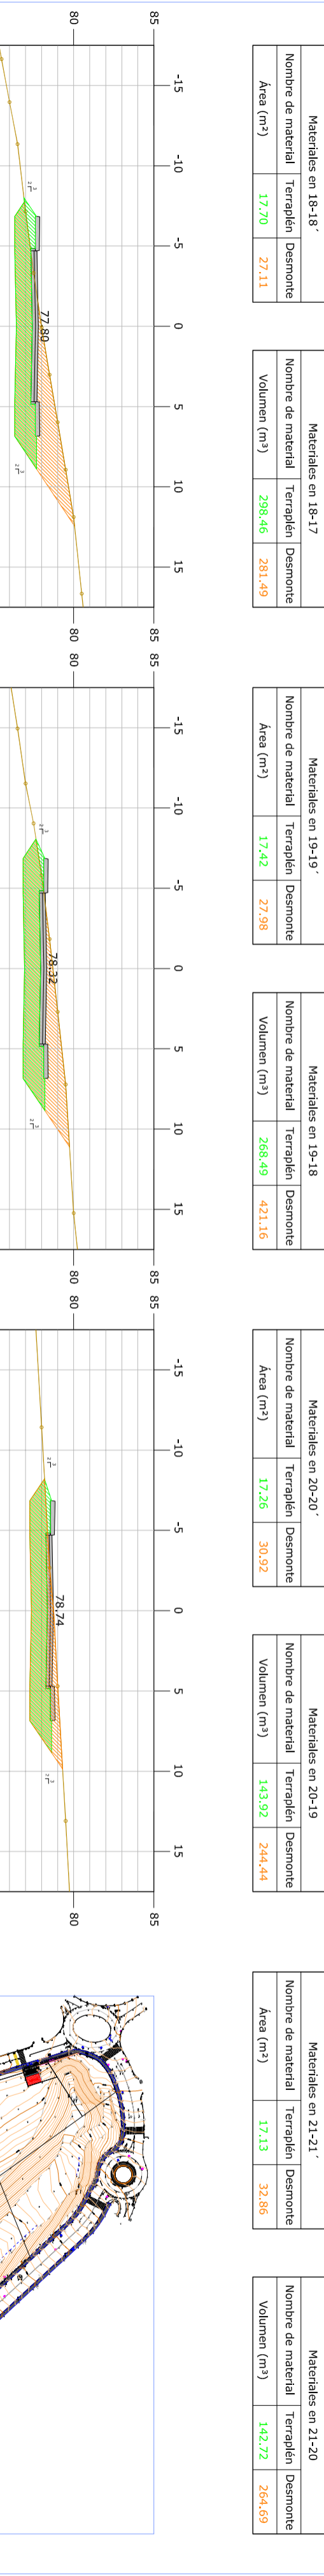
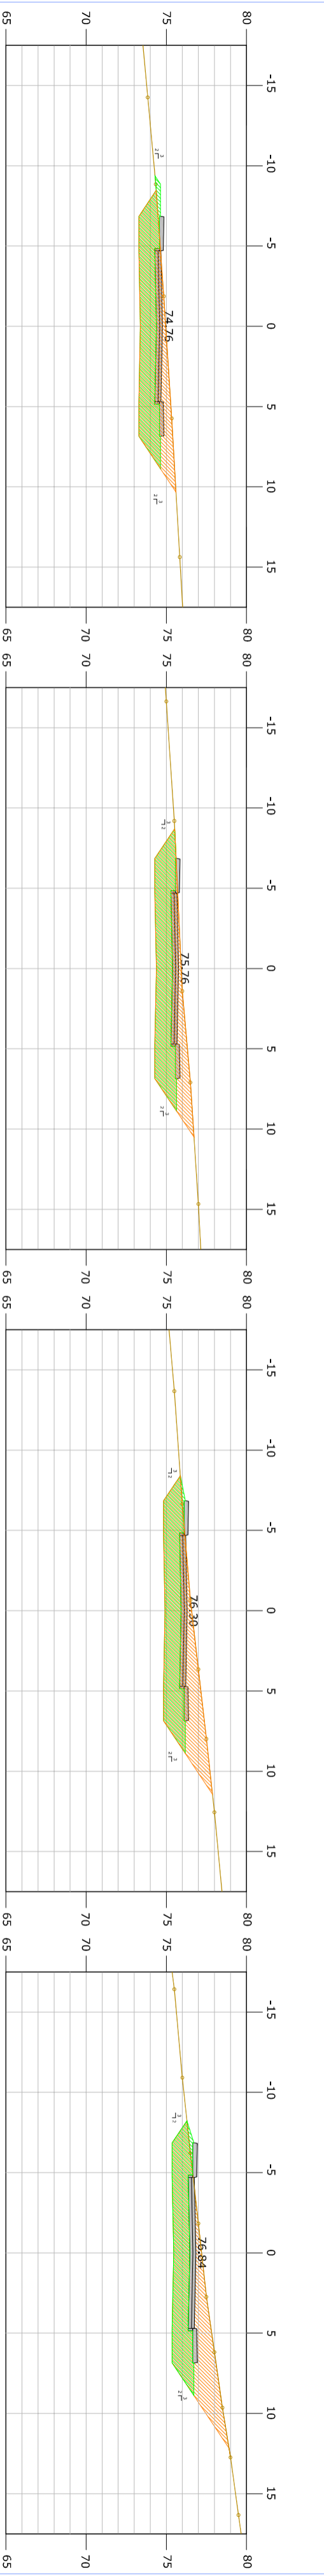


PROYECTO :
 PROYECTO DE URBANIZACIÓN
 DEL PLAN PARCAL DEL SECTOR S-01 DEL POU-95 DE MELILLA


SITUACIÓN :
 CALLE MÉRICO, 52003 MELILLA

ARQUITECTOS : KARIN EL-AMMOUTI GANDOUZI COACIM Nº 20	PROPIEDAD : MELISAMANO SL
INGENIERO : MIGUEL FIGUEROLO FERNÁNDEZ COACIM Nº 26	FECHA : DICIEMBRE 2020
	PLANO : RED VIAL, REDES TRANSVERSALES 1 E. 1:200

A07R

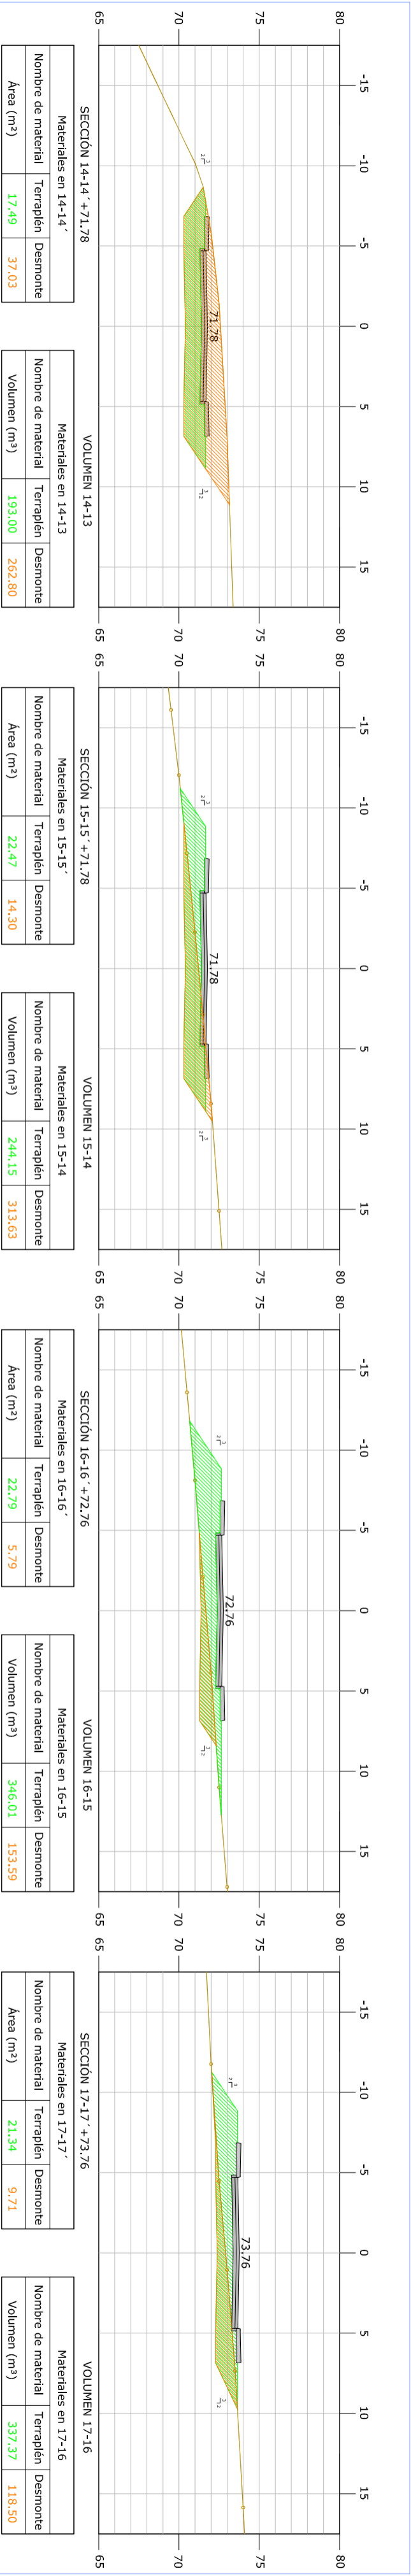

- LEYENDA VIAL VEHICULAR**
- 1 PAVIMENTO DE LOSERA HIBRIDADA DE TERZADO DE 36 TACOS 40x40 x 4 cm
 - 2 MOQUETÓN H=5, e=3 cm
 - 3 BASE DE HORMIGÓN H=20/20/20 LIT. e=15 cm
 - 4 BORDILLO DE HORMIGÓN BICHA TIPO CS, 11,5x15,5x100 cm, HORMIGÓN PREFABRICADO
 - 5 BORDILLO DE HORMIGÓN BICHA TIPO R2, 11,5x15,5x50 cm, HORMIGÓN PREFABRICADO
 - 6 HORMIGÓN DE HORMIGÓN TIPO R2, 11,5x15,5x50 cm, HORMIGÓN PREFABRICADO
 - 7 HORMIGÓN DE FANAL H=40 (V/mm²), CATEGORÍA TRÁFICO PESADO T32 (NORMA 6.1) F.C.I. e=18 cm
 - 8 BASE DE ZANJONERA ARTIFICIAL EN PAQUETE DE FANAL (NORMA 6.1) F.C.I. H=20 cm
 - 9 ASIENTO DE BORDILLO H=20/20/20
 - 10 ENLAMADA TIPO E-1 (NORMA 6.1) F.C.I. SEÑAL ADECUADO S-1 (NCS-A, ANO 330) DE CAR. S5, e=180 mm
 - 11 SEÑAL ACTUAL (INDICADOR) VERTICAL, IN (NORMA 6.1) F.C.I.

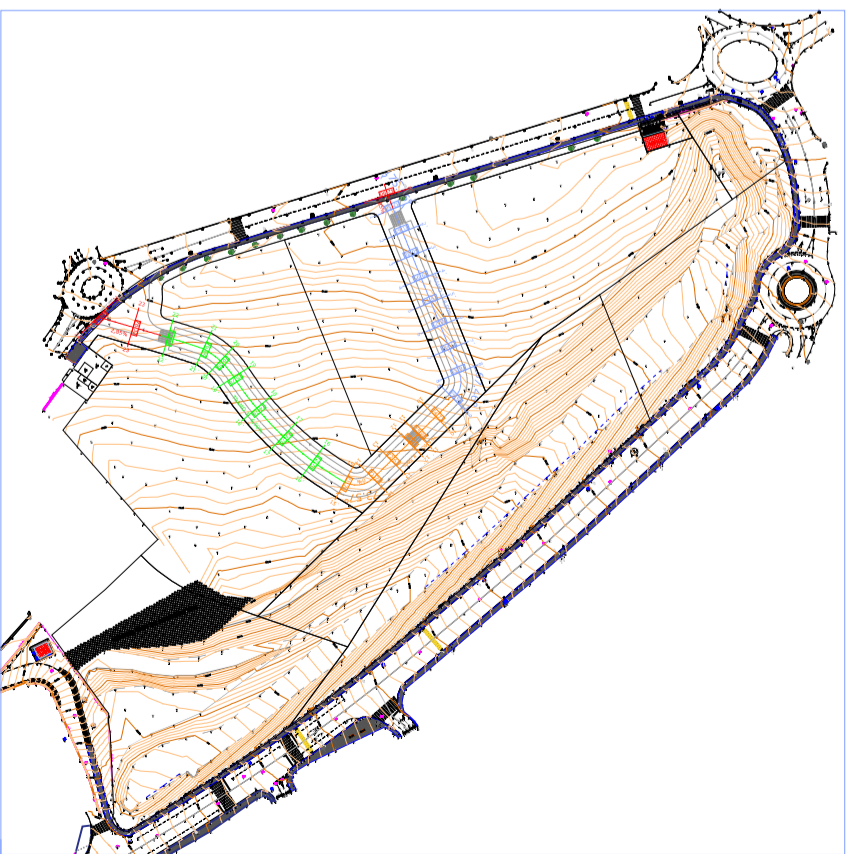

PROYECTO :
 PROYECTO DE URBANIZACIÓN DEL PLAN PARCIAL DEL SECTOR S-01 DEL POU-95 DE MELILLA

SITUACIÓN :
 CALLE MELICO, 53003 MELILLA




ARQUITECTOS :
 KARIM EL-HAMROUZI GANDOUZI
 COACIM Nº 20

PROPIEDAD :
 MELISAMANO S.L.

FECHA :
 DICIEMBRE 2020

PLANO :
 REB VARIAS PERFILES TRANSVERSALS II. DETALLE
 E. 1:200 1:100

A08R

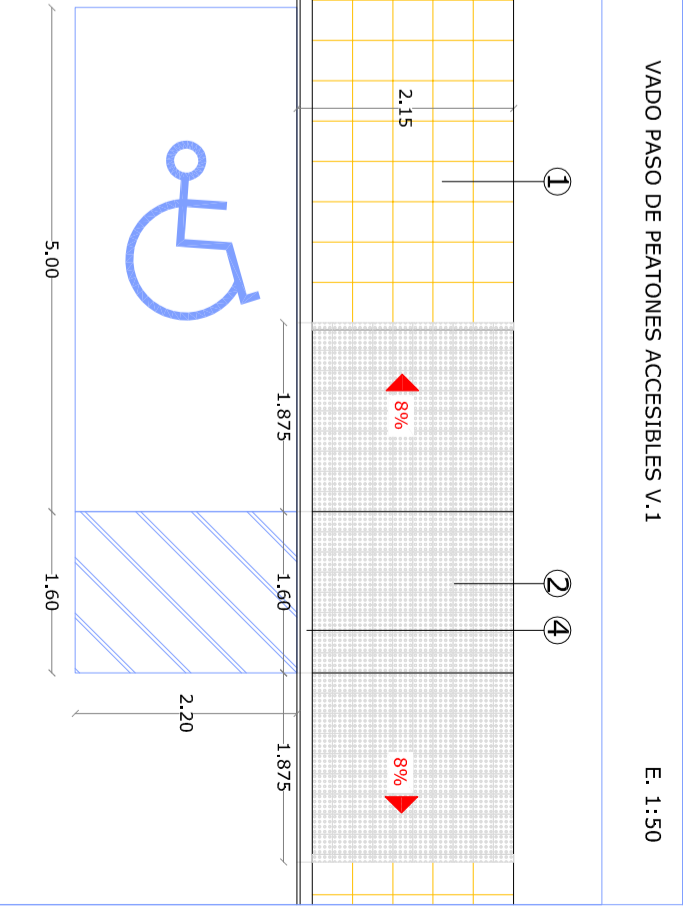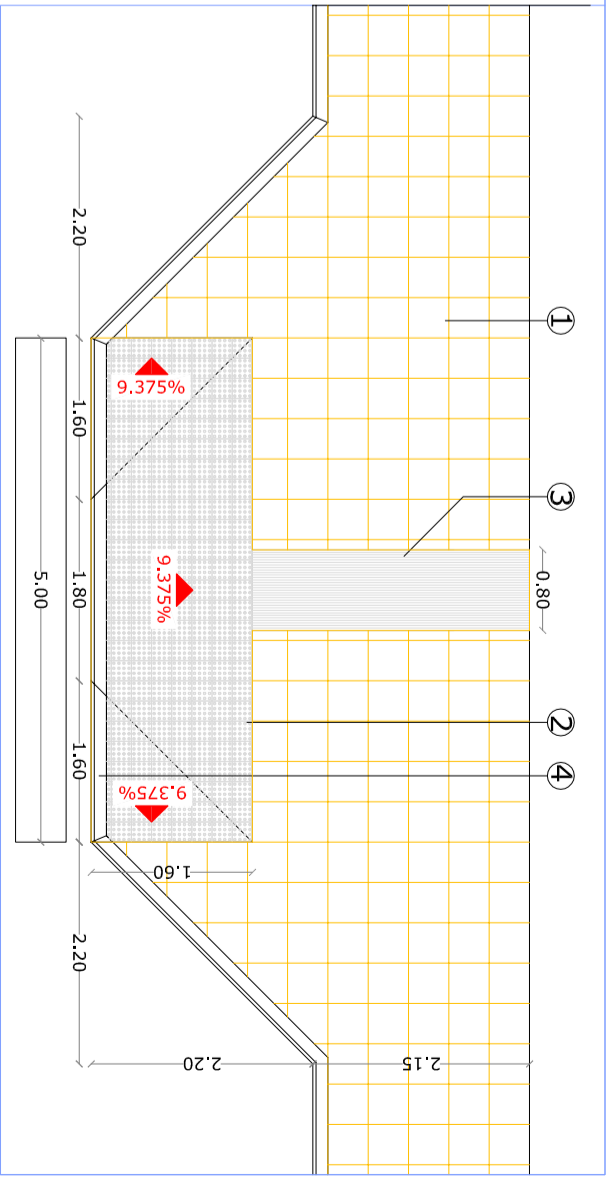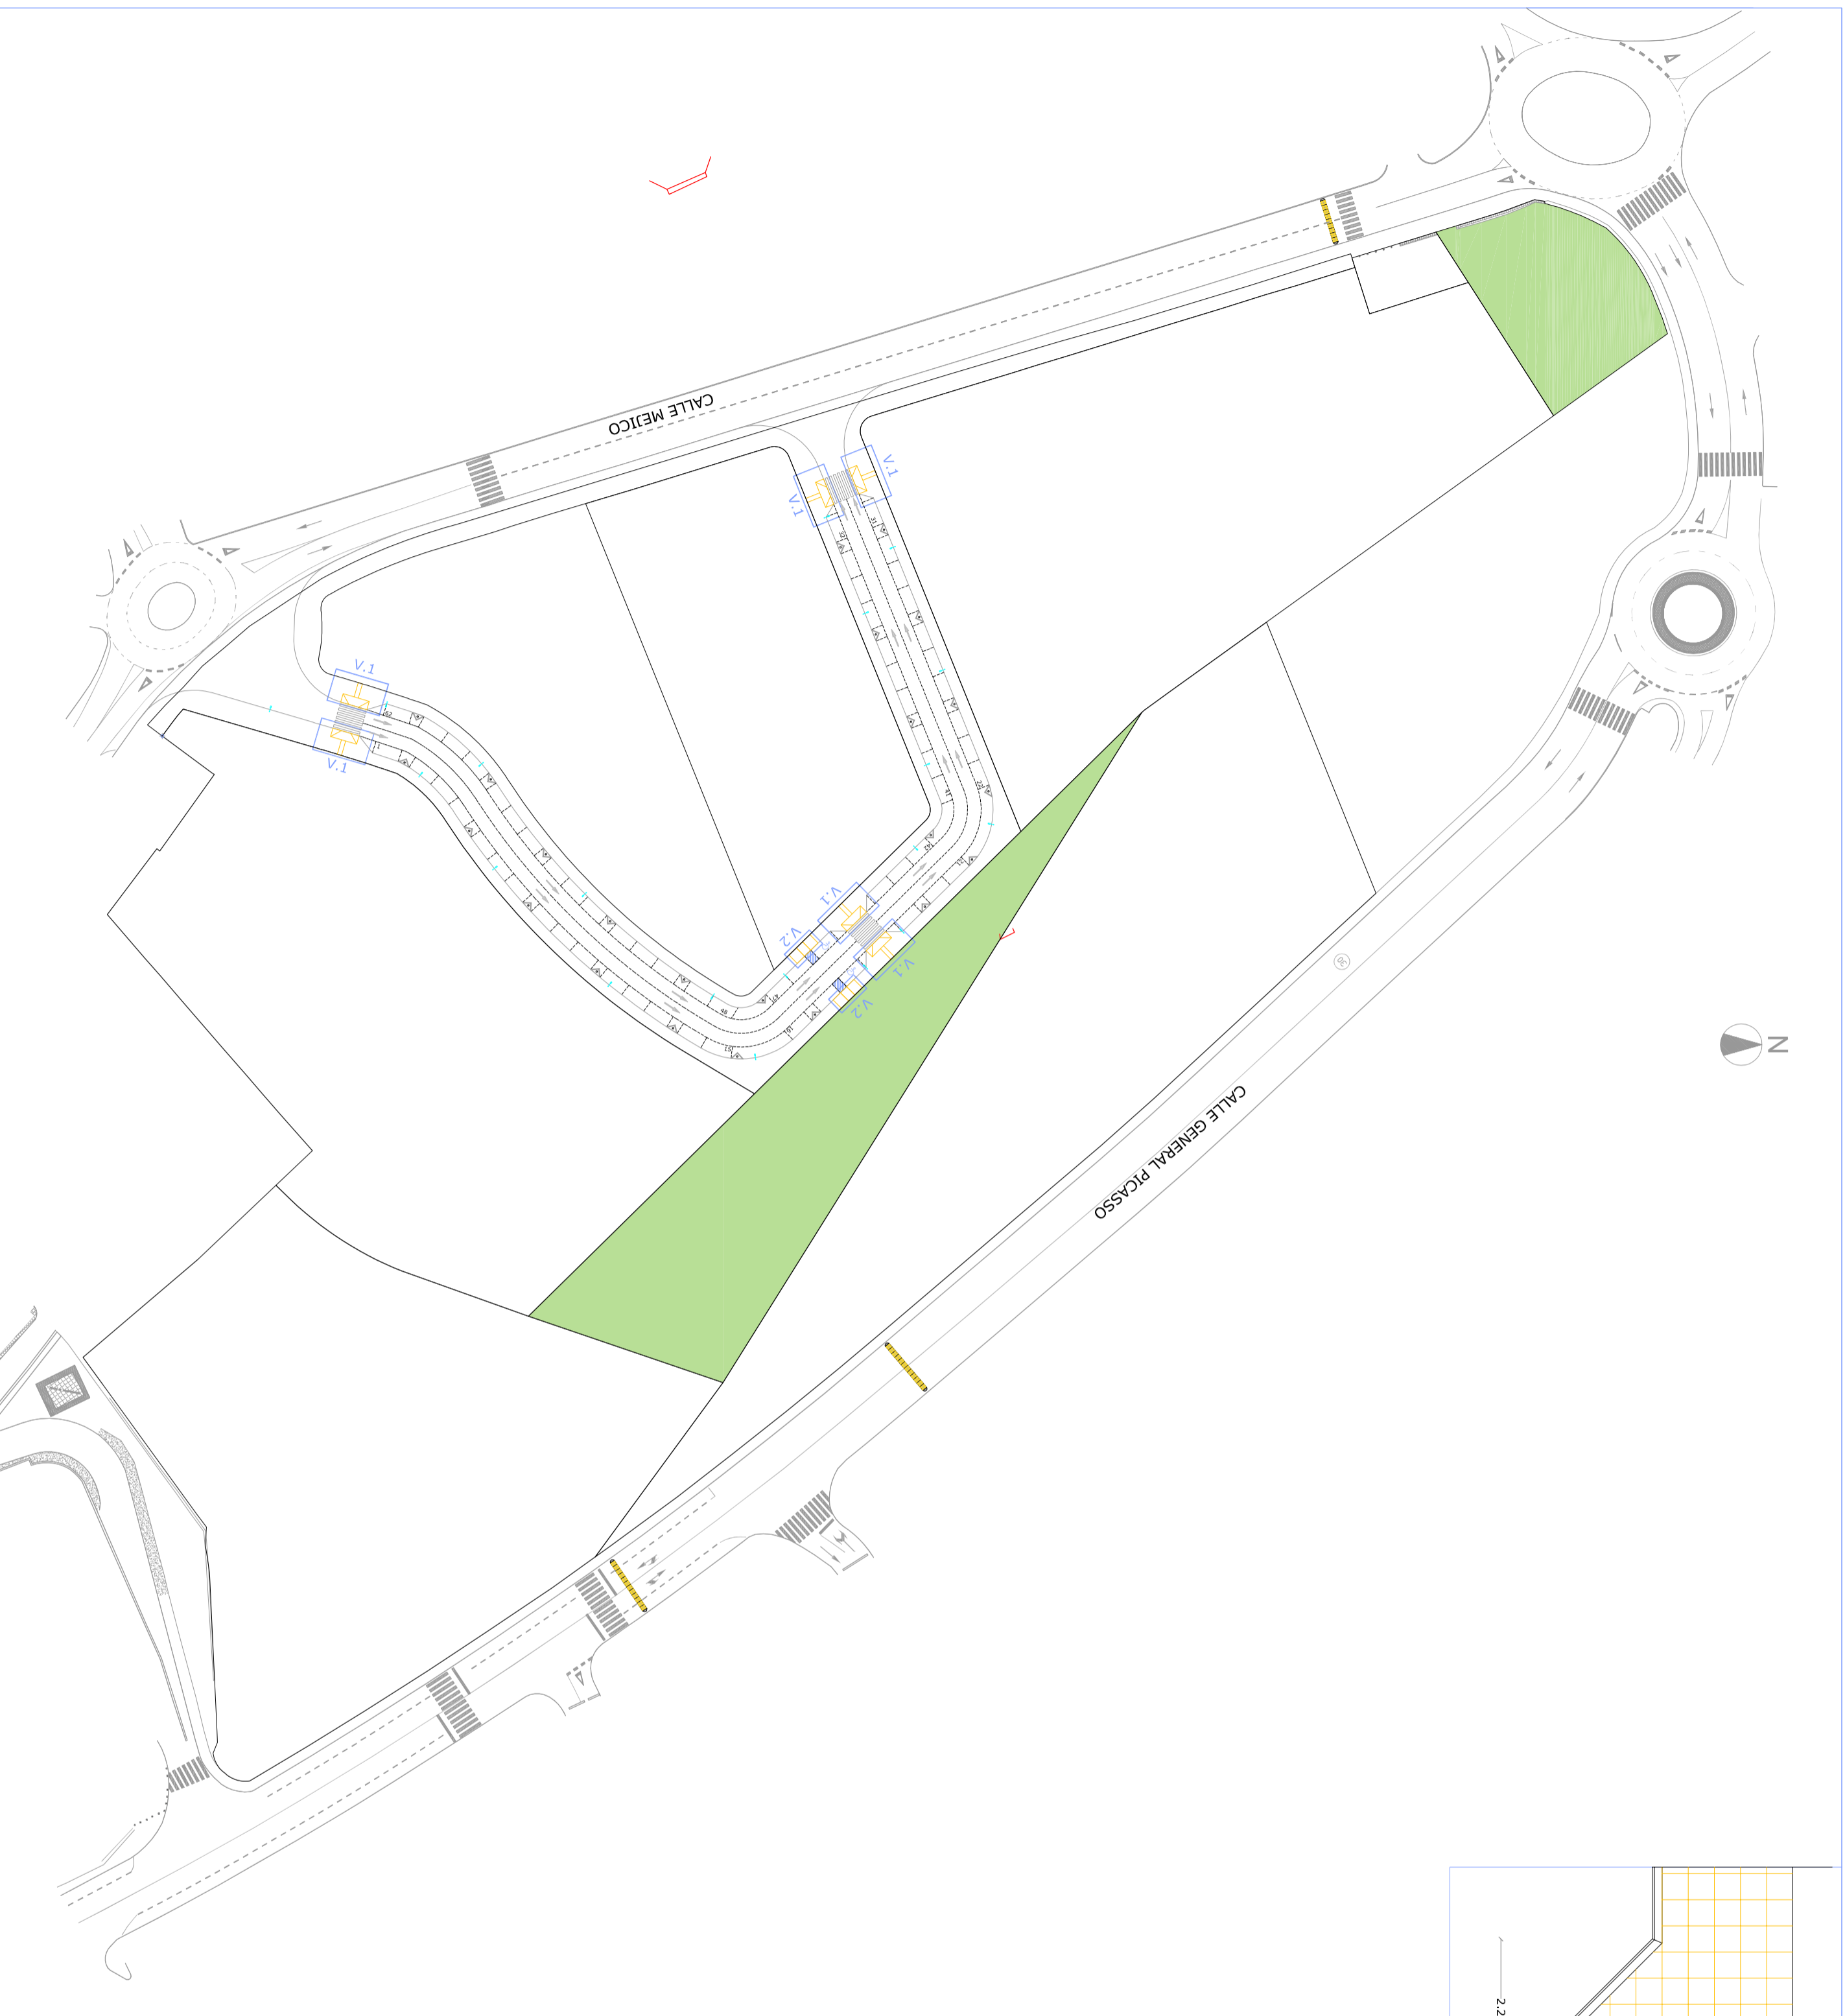


- ① PAVIMENTO DE LOSETA HIDRÁULICA DE TERRAZO 36 TACOS 40.40 cm.
- ② PAVIMENTO TÁCTIL INDICADOR DE ADVERTENCIA DE BOTONES ANTIDESLIZANTE (UNE 127029)
- ③ PAVIMENTO TÁCTIL INDICADOR DE DIRECCIÓN ACANALADURAS RECTAS Y PARALELAS (5 mm. prof. máx.)
- ④ BORDILLO ENRASADO DE DELIMITACIÓN PEATONAL-VEHICULAR

- LEYENDA DE PAVIMENTACIÓN**
- TRÁFICO RODADO: HORNINGÓN DE FIRME HF-4,0 (N/mm²)
 - TRÁFICO PEATONAL: ACERA, PAVIMENTO LOSETA HIDRÁULICA DE TERRAZO 36 TACOS 40.40.4 cm.
 - ESPACIOS LIBRES/PEATONALES
 - PLAZAS DE APARCAMIENTO EN SUPERFICIE VIAL: 66 plazas, 2 plazas ACCESIBLES







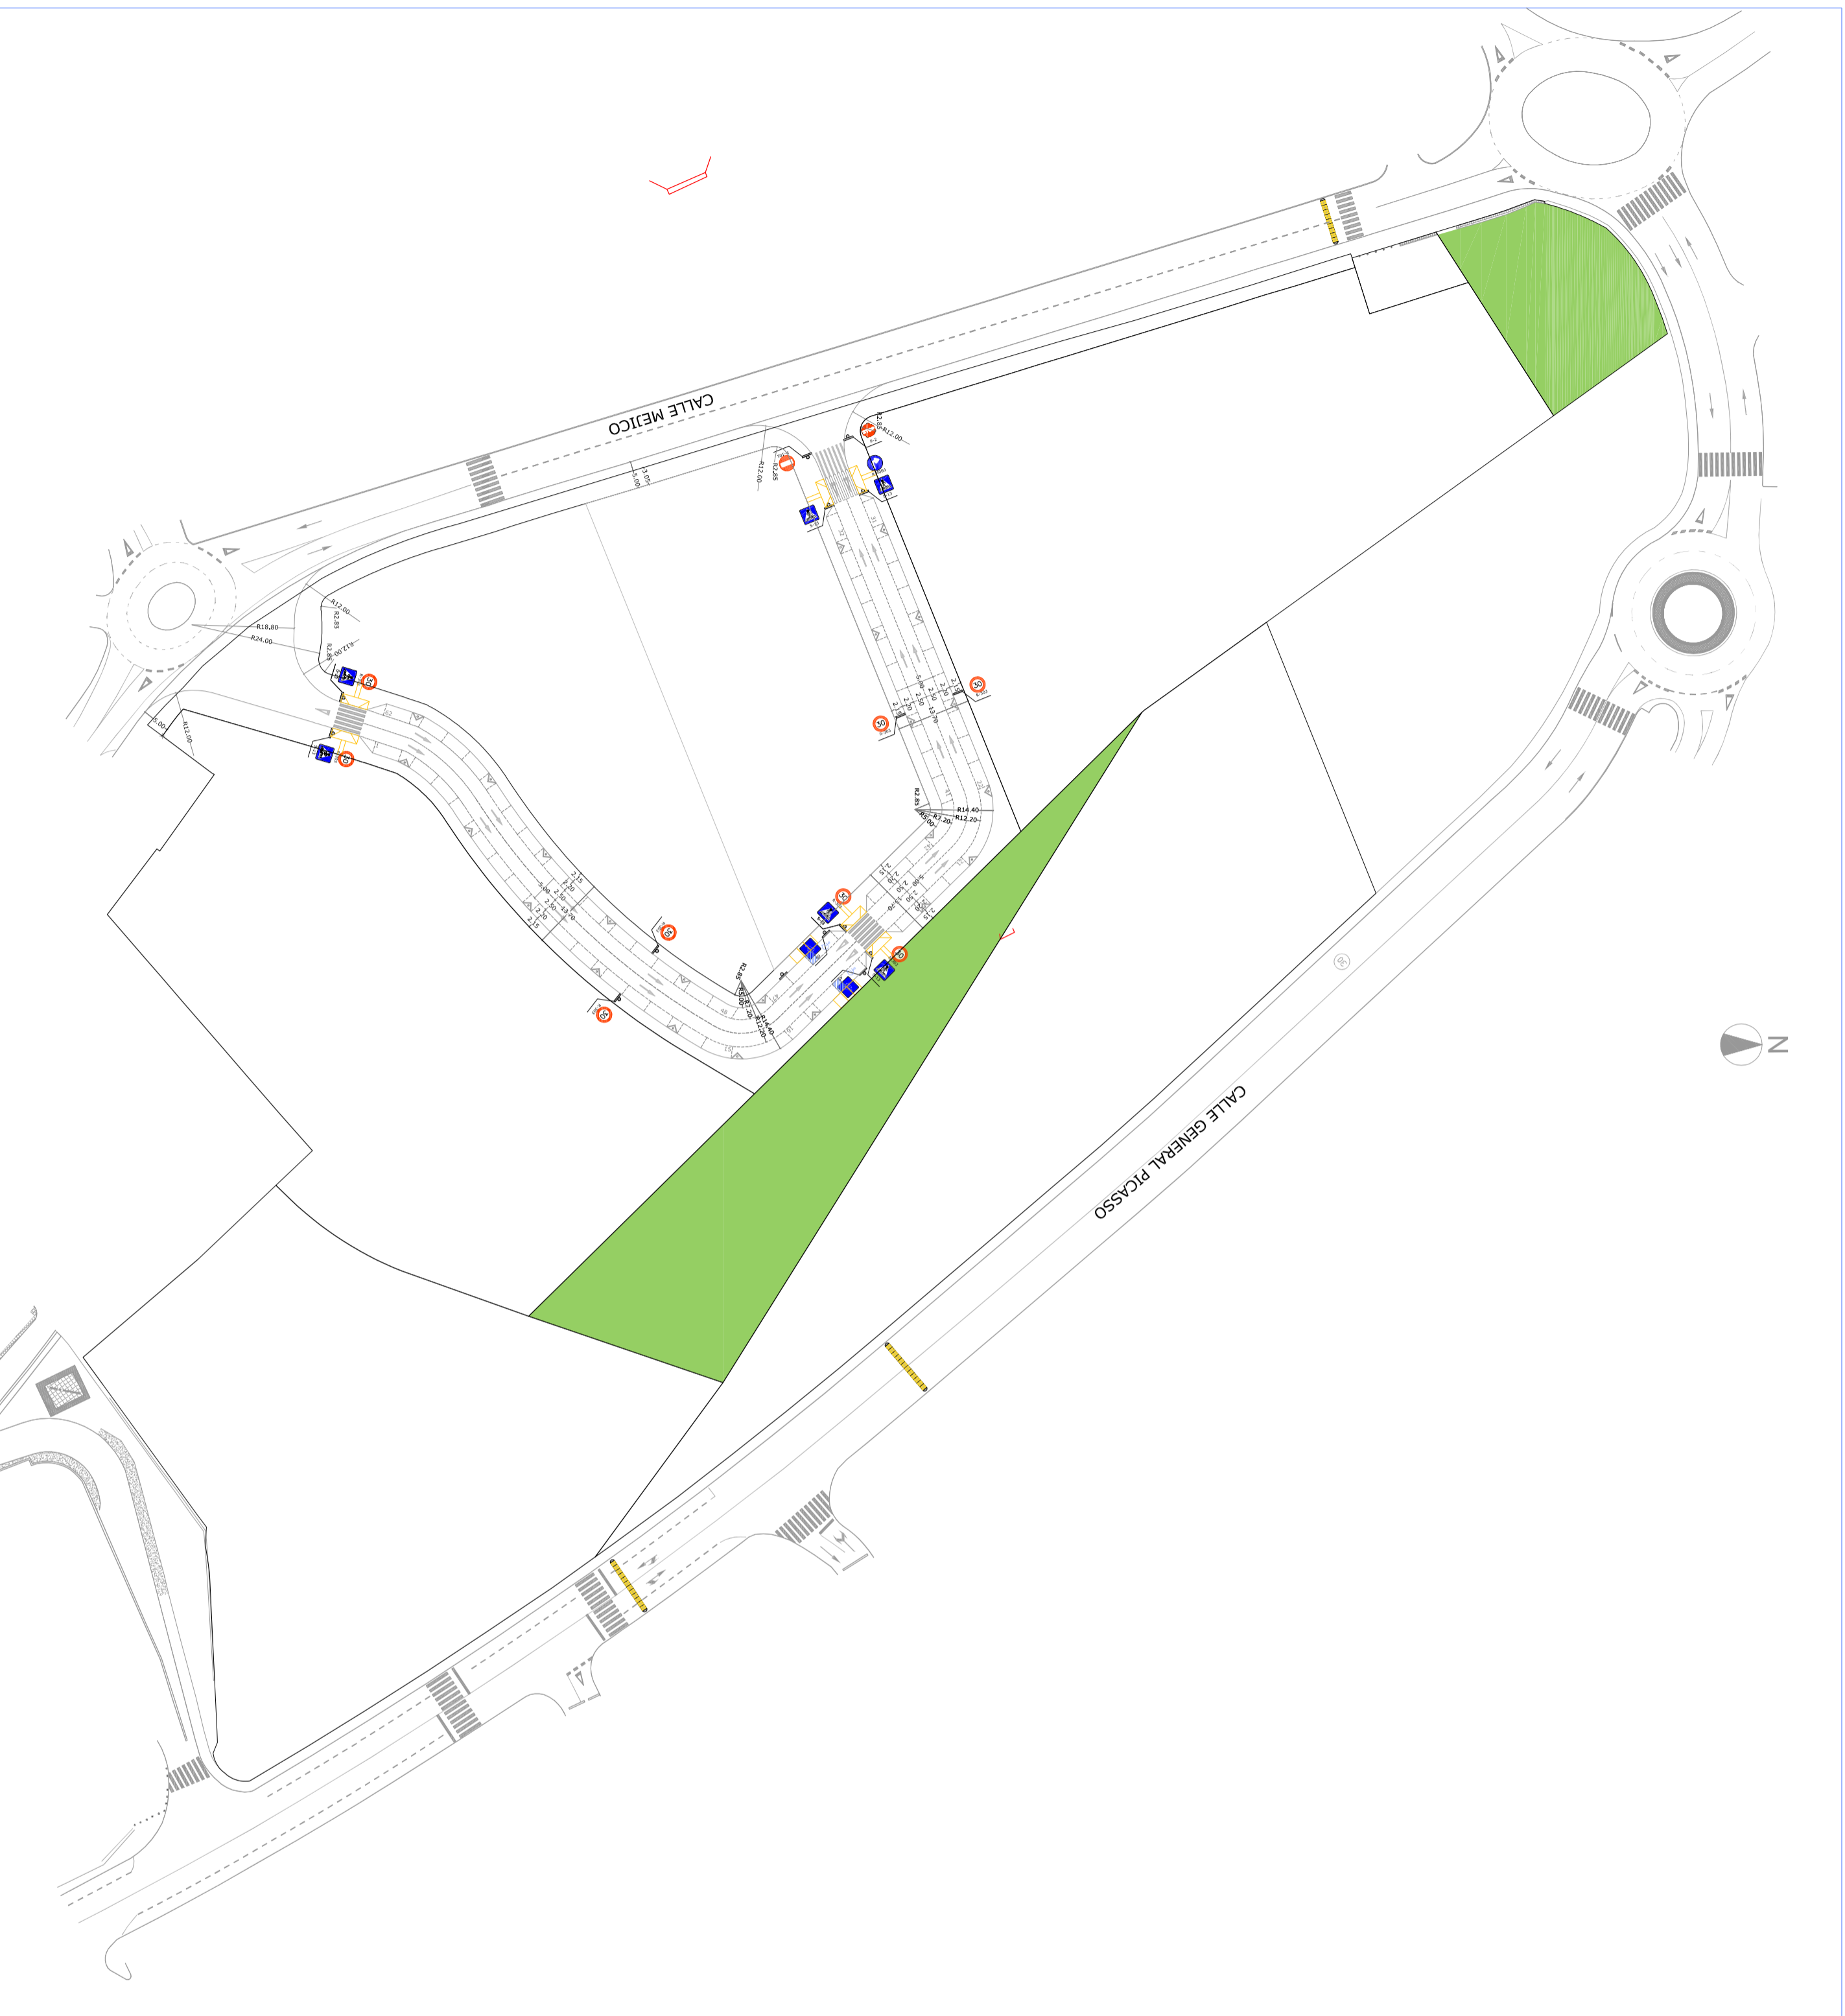




PROYECTO :
PROYECTO DE URBANIZACIÓN DEL PLAN PARCIAL DEL SECTOR S-01 DEL PQUU-95 DE MELILLA

SITUACIÓN :
CALLE MEJICO, 52003 MELILLA

ARQUITECTOS : KARIN EL-AMRQOTTI GANDOUZI COACHIN Nº 20	PROPIEDAD : MELISSAMANO SL
FECHA : DICIEMBRE 2020	PLANO : REO VIGILANCIA DE TRÁFICO RODADO Y PEATONAL. DETALLE VADOS
COACHIN Nº 26	A09R



LEYENDA DE SEÑALIZACIÓN

-  CEDA EL PASO
-  DETENCIÓN OBLIGATORIA
-  ENTRADA PROHIBIDA
-  VELOCIDAD LIMITADA A 30 KM/H
-  GIRO A LA DERECHA PROHIBIDO
-  GIRO A LA IZQUIERDA PROHIBIDO
-  PARADA Y ESTACIONAMIENTO PROHIBIDO
-  INTERSECCIÓN DE SENTIDO GIRATORIO OBLIGATORIO
-  GIRO OBLIGATORIO DERECHA
-  SITUACIÓN DE UN PASO DE PEATONES
-  APARCAMIENTO MINUSVALIDO. SEÑALIZADO CON MARCA VIAL

PROYECTO :

PROYECTO DE URBANIZACIÓN DEL PLAN PARCIAL DEL SECTOR S-01 DEL PCOU-95 DE MEJILLA

SITUACIÓN :

CALLE MEJICO, 52003 MEJILLA

ARQUITECTOS :

KARIN EL-AMRNOUHI GANDOUZI
COACHIN Nº 20

PROPIEDAD :

MELISAMANO SL


FECHA :

DICIEMBRE 2020





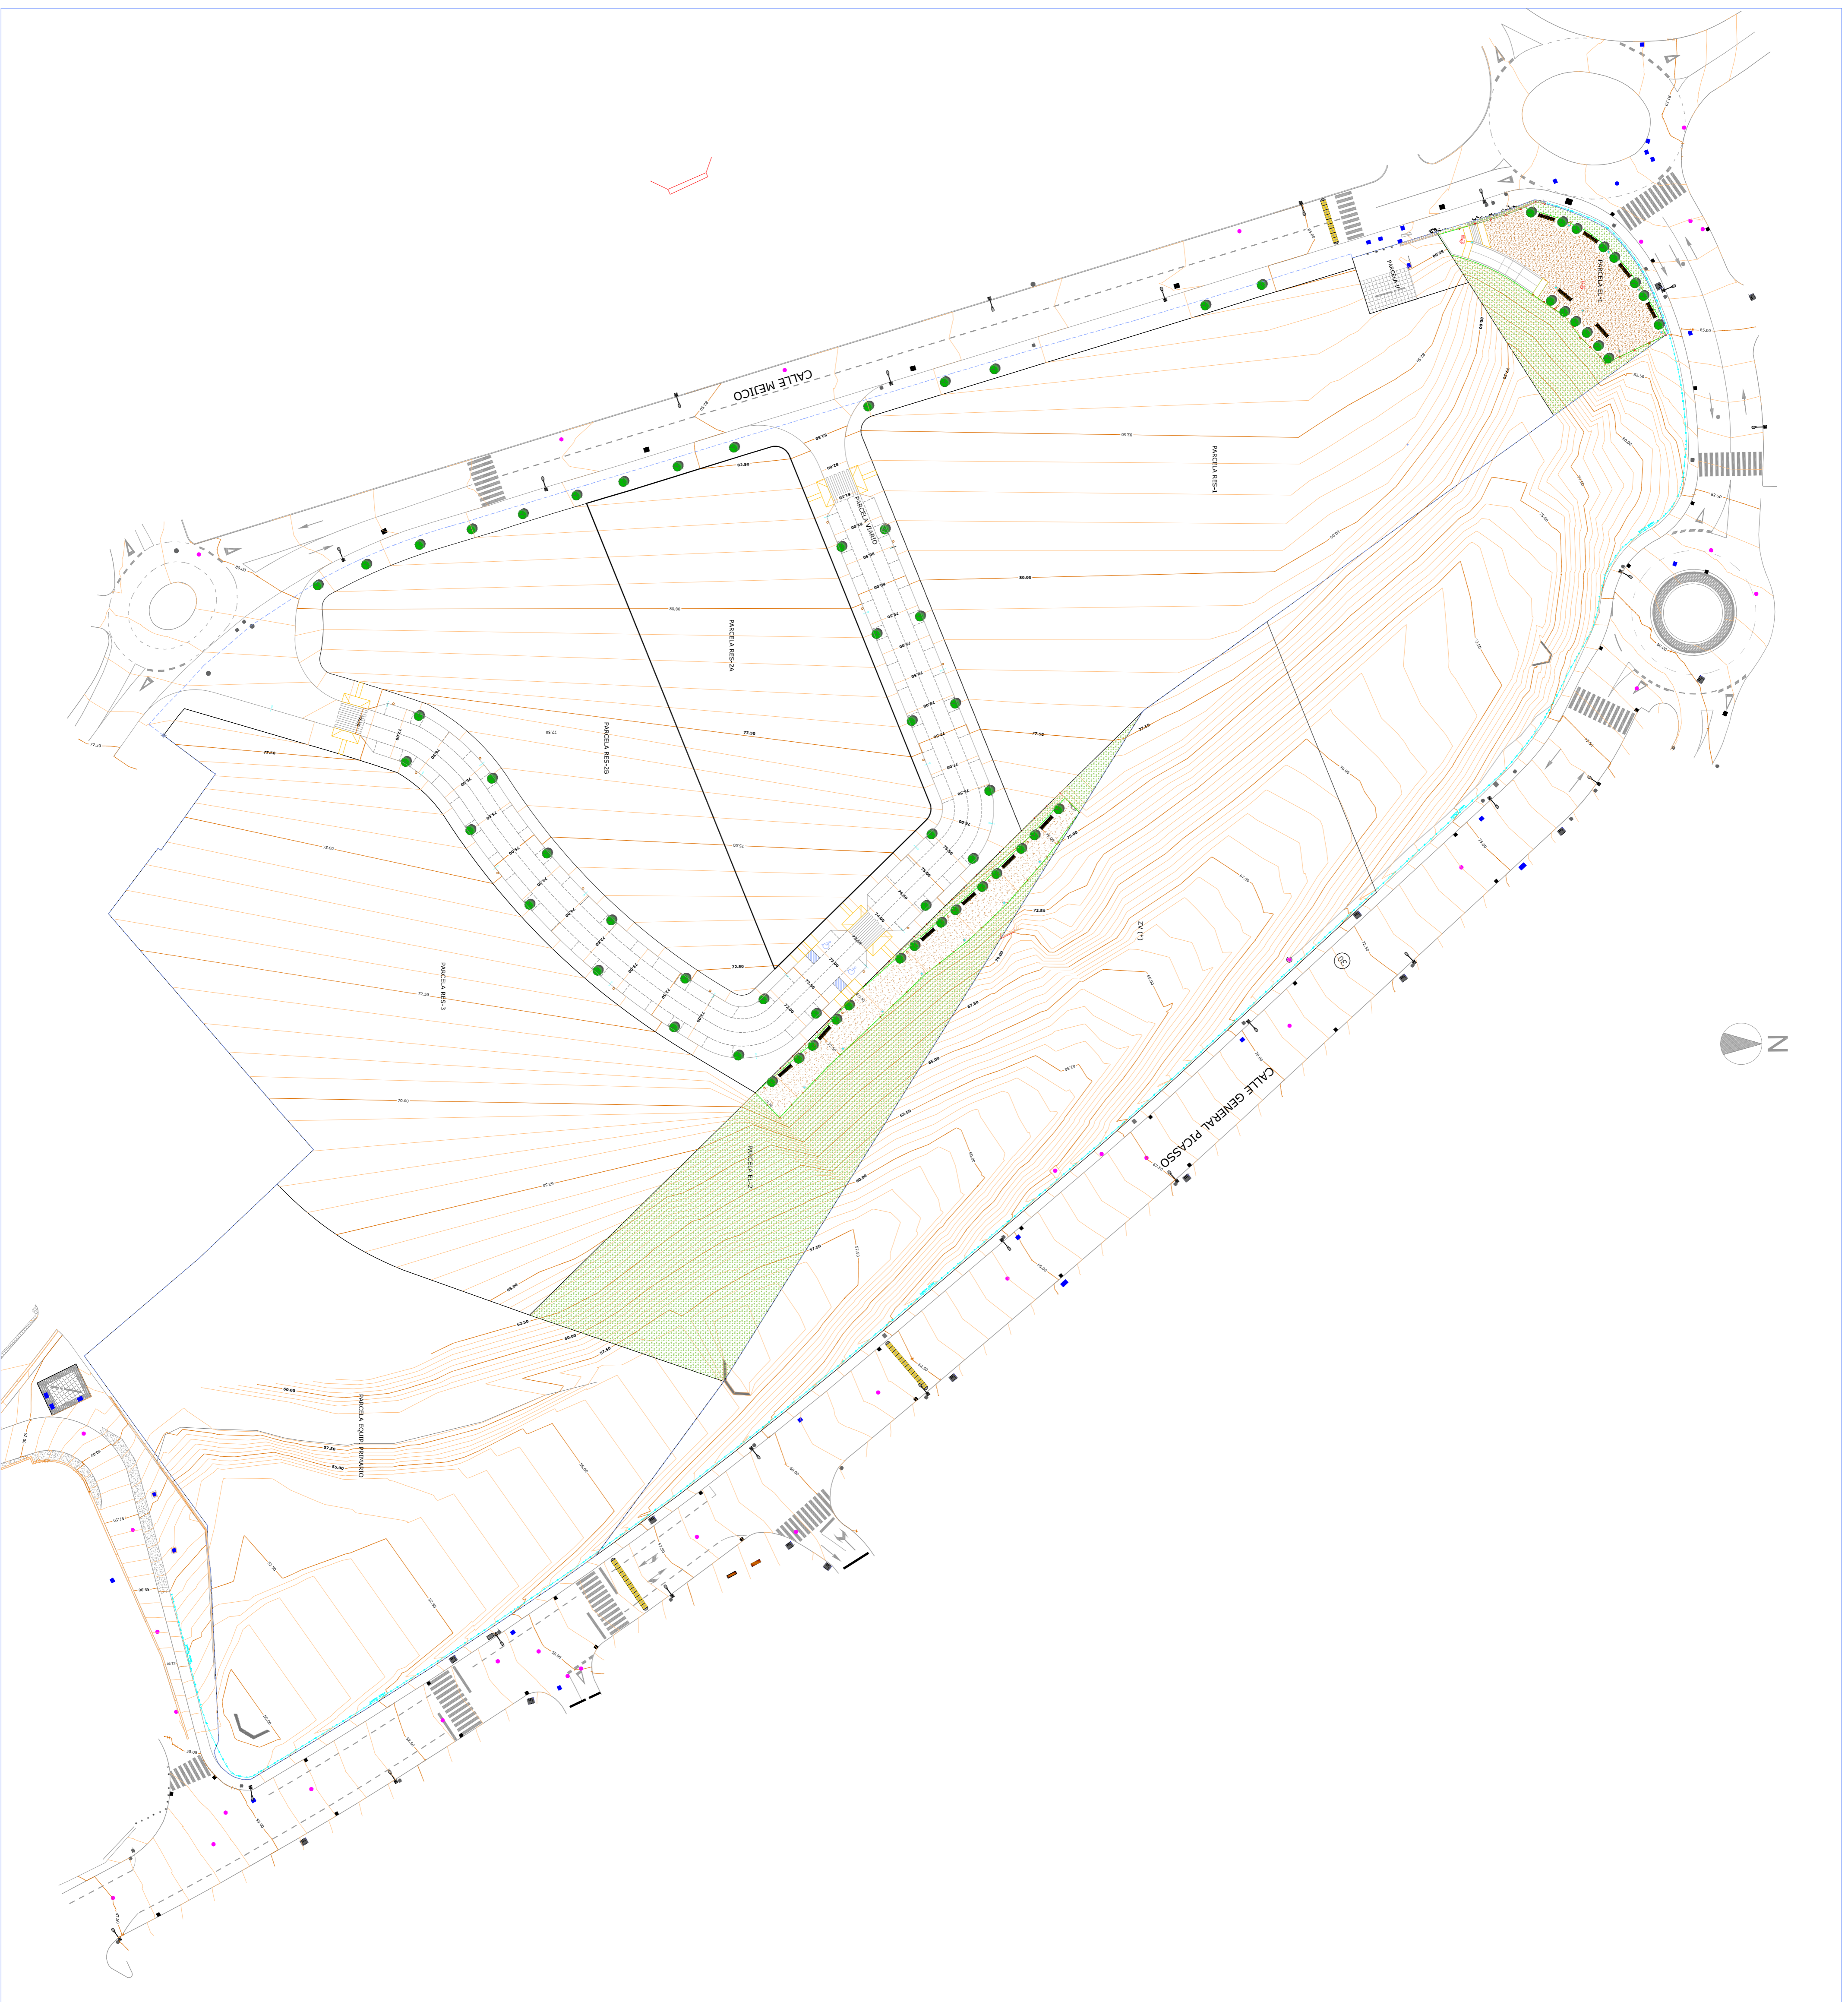

PLANO :

RED VIARIA DE TRÁFICO RODADO Y PEATONAL. SEÑALIZACIÓN
E. 1:1600

A10R



LEYENDA DE MOBILIARIO URBANO

-  BANCO DOBLE MAO. ESCOFET Ó EQUIVALENTE. MADERA TROPICAL FSC. e=3 cm. SOPORTES FUNDICION ALUMINIO. PINTURA POLVO POLIESTER. 302.66 cm.
-  PAPELERA CHAPA DE ACERO COR-TEN, OXIDADO Y BARNIZADO, ANCLAJE CON TORNILLOS. 50 l. ESCOFET Mod. MORELLA BIN
-  ALCORQUE CON ÁRBOL: LAGUNARIA PATERSONII. BORDILLO PREFABRICADO DE HORMIGÓN BICAPA TIPO CS 11.15.25.100/50 cm. MEDIDAS INTERIORES DIÁMETRO INSCRIBIBLE ≥ 80 cm.
-  LUMINARIA LED SIMON KUMA ISTANIUM MODELO SPF 24 LED O EQUIVALENTE
-  LUMINARIA TILLO6433 ELIUM 64 LED O EQUIVALENTE. FUSTE NATIUM 90 O EQUIVALENTE
-  VALLADO DE PARCELA. MALLA SIMPLE TORSIÓN. GALVANIZADO PLASTIFICADO. POSTES DE ACERO GALVANIZADO Ø 48 mm. Y 1.50 m. DE ALTURA. BARRANDILLA SUPERIOR TRANSMITIDA AL TERRENO RESISTE UNA CLASE DE CARGA TAL QUE LA FUERZA HORIZONTAL PERPENDICULAR TRANSMITIDA SEA COMO MÍNIMO 1.5 KN/m. PRUEBA MEDIANTE ENSAYO.

PROYECTO : PROYECTO DE URBANIZACIÓN DEL PLAN PARCIAL DEL SECTOR S-01 DEL R50U-95 DE NEJILLA

SITUACIÓN : CALLE MEJICO, S2003 NEJILLA.

ARQUITECTOS : KARIN EL-HANNOUTI GANDOUZI COACAM N° 20	PROPIEDAD : MEJUSAMARO S.L.
FECHA : DICIEMBRE 2020	PLANO : MOBILIARIO URBANO
COACAM N° 26	E. 1:500