



LEYENDA

-  CUADRO DE ALUMBRADO
-  TECEO 1 48 LEDS 700mA 107W (12)
-  TECEO 1 48 LEDS 500mA 75W (12)
-  TECEO 1 32 LEDS 500mA 51W (14)
-  KAZU 12 LEDS 350mA 15 W (10)

SUSTITUCIÓN DE PUNTOS DE LUZ





PUNTOS DE LUZ

48

CUADRO MAR CHICA / LA AZUCENA




LEYENDA

	CUADRO DE ALUMBRADO	
	TECEO 1 40 LED 500mA 63 W + NANO 2 8 LED 500mA 14W	(17 + 17)
	TECEO 1 48 LED 700mA 107 W + NANO 2 8 LED 500mA 14W	(31 + 31)
	KAZU 12 LED 350mA 15W	(16)



PUNTOS DE LUZ
112

SUSTITUCIÓN DE PUNTOS DE LUZ

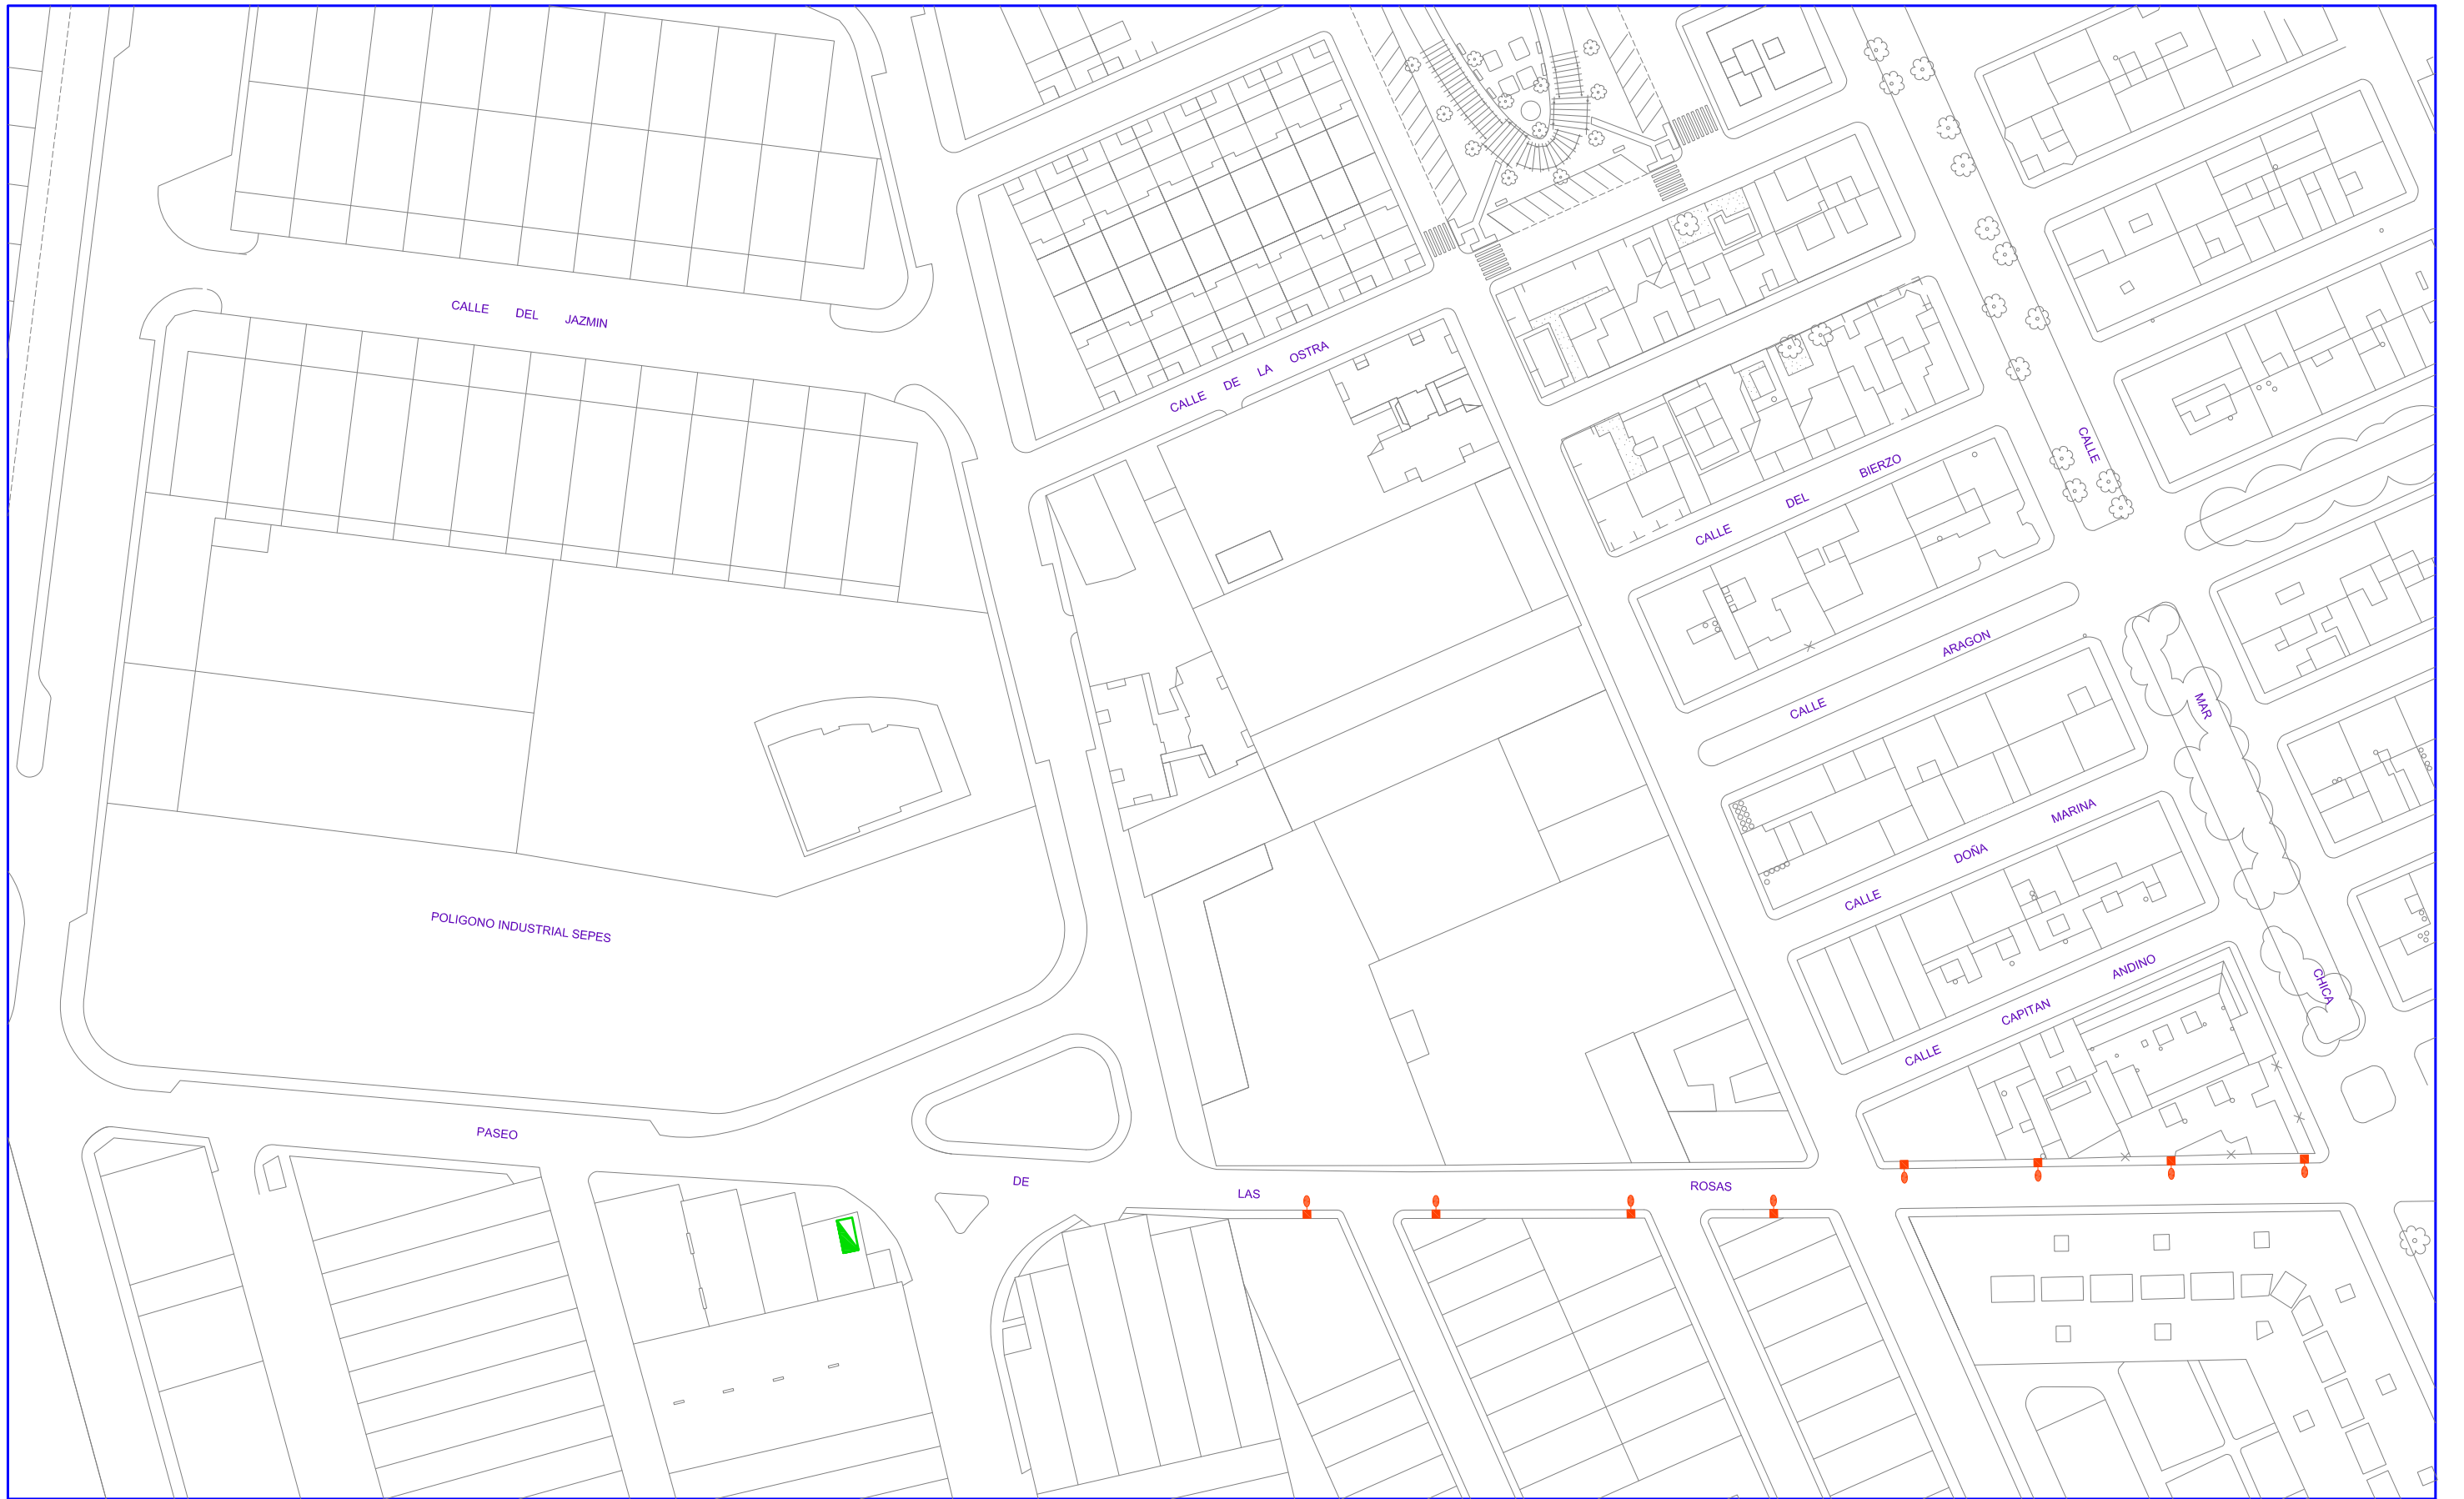CUADRO PROLONGACION GENERAL VILLALBA




LEYENDA

-  CUADRO DE ALUMBRADO
-  TECEO 1 48 LED 500mA 75W (8)

PUNTOS DE LUZ
8

SUSTITUCIÓN DE PUNTOS DE LUZ

CUADRO PASEO DE LAS ROSAS

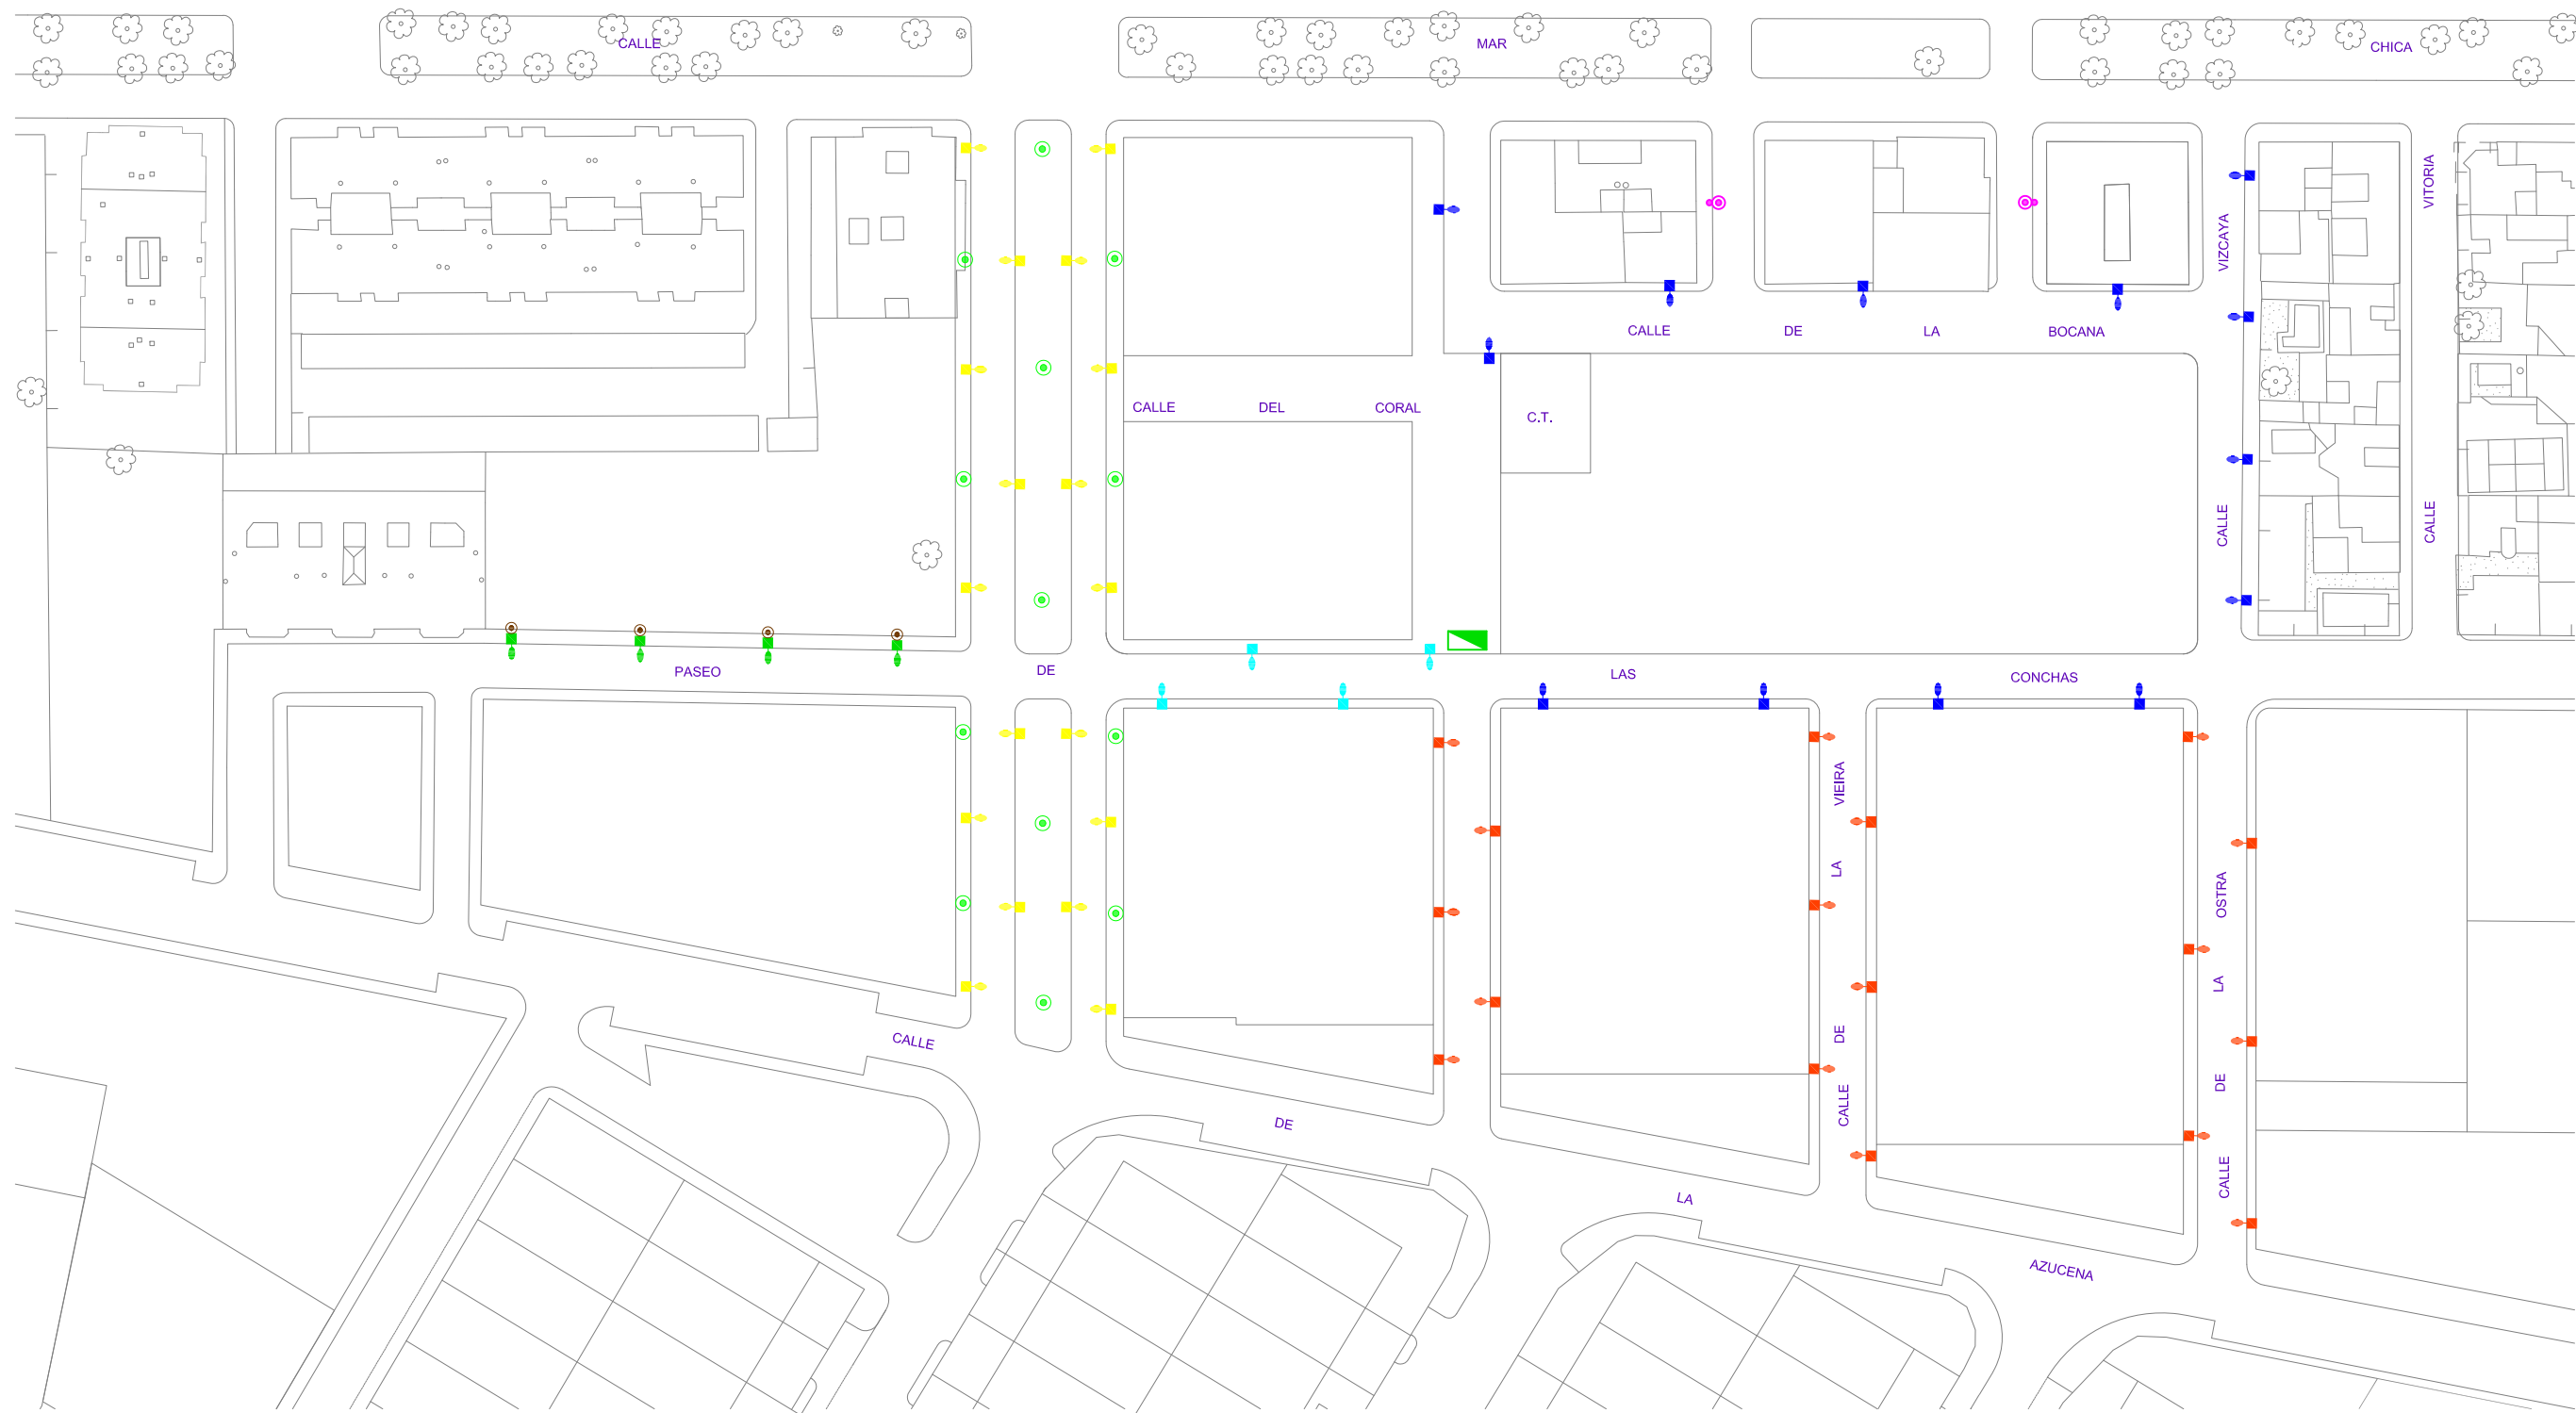


LEYENDA

	CUADRO DE ALUMBRADO		
	TECEO 1 48 LED 500mA 75W	(17)	
	NANO 2 24 LED 700mA 55W	(2)	
	KAZU 12 LED 350mA 15W	(13)	
	TECEO 1 24 LED 500mA 38W	(18)	
	NANO 2 8 LED 500mA 14W	(4)	
	TECEO 1 40 LED 500mA 63W	(4)	
	TECEO 1 32 LED 500mA 51W	(4)	
	TECEO 1 48 LED 700mA 107W	(13)	

PUNTOS DE LUZ
83

SUSTITUCIÓN DE PUNTOS DE LUZ

CUADRO PASEO DE LAS CONCHAS

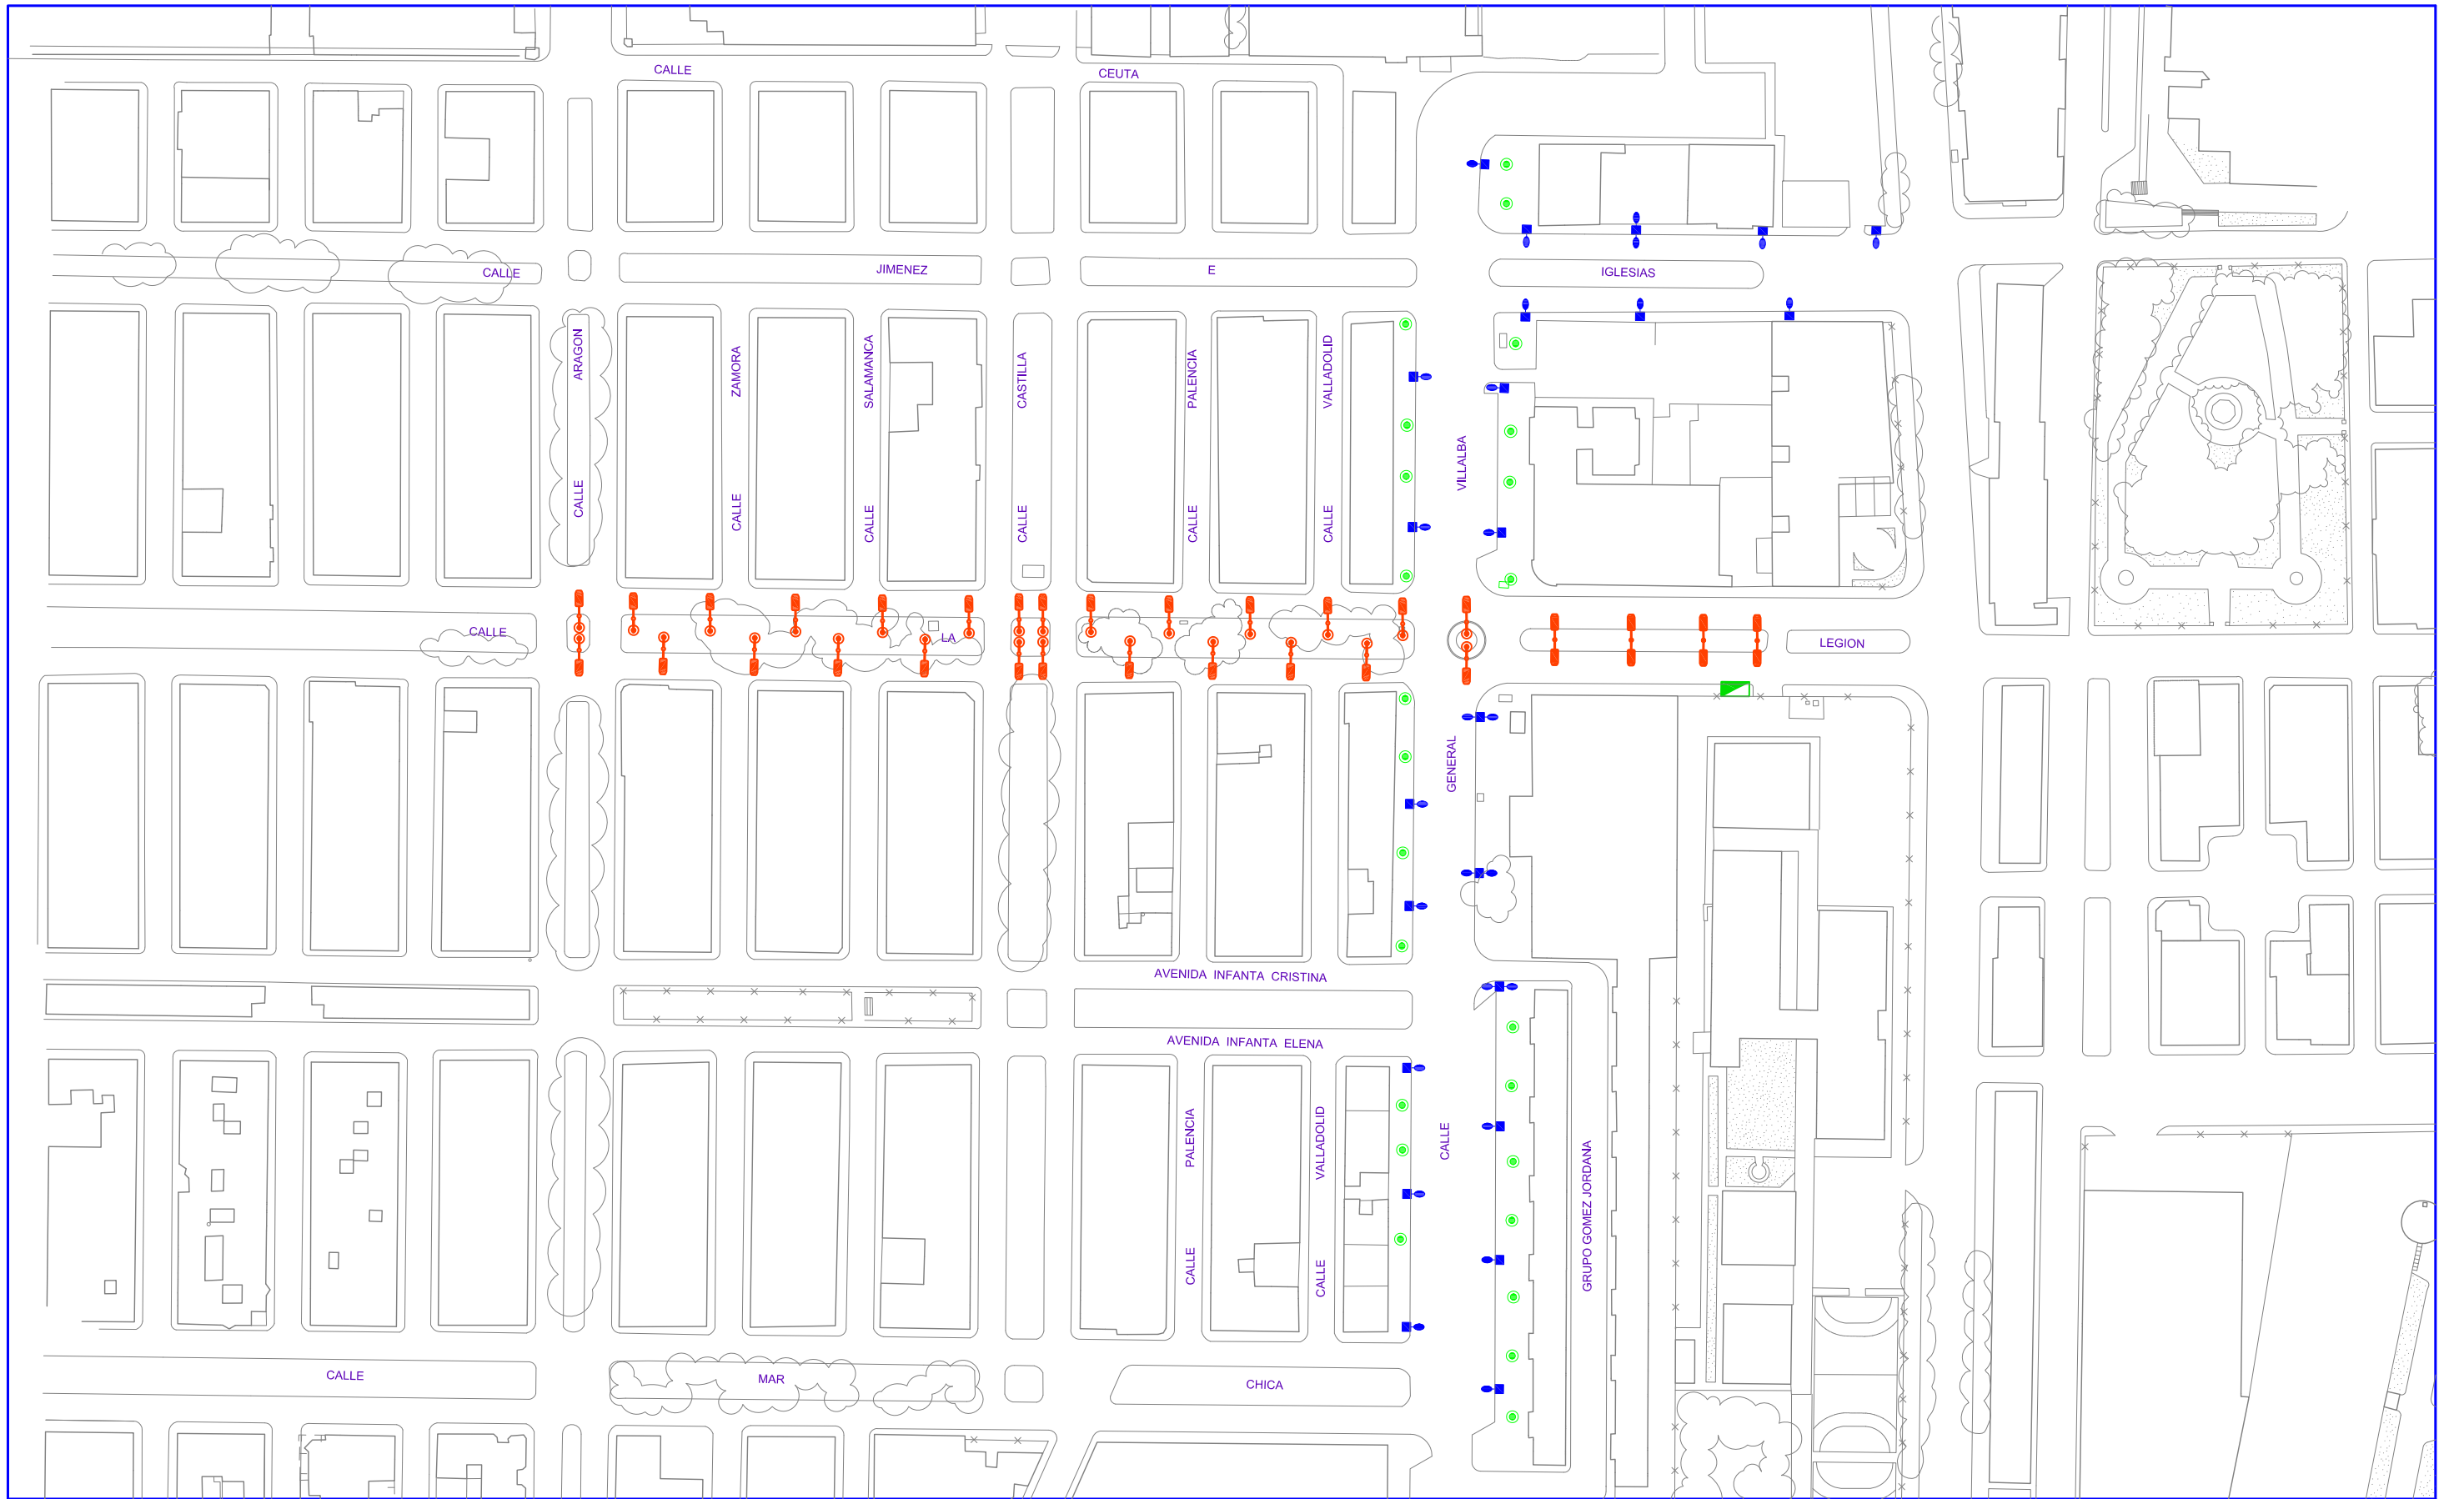


LEYENDA

	CUADRO DE ALUMBRADO	(1) 20 W.
	TECEO 1 48 LED 500mA 75W + NANO 2 LED 24 LED 500mA 14W	(26 + 26) (4) 1.000 W.
	KAZU 12 LED 350mA 15W	(24)
	TECEO 1 48 LED 700mA 107W	(27)
	TECEO 1 48 LED 500mA 75W	(8)

PUNTOS DE LUZ
111

SUSTITUCIÓN DE PUNTOS DE LUZ

CUADRO MERCADO DEL REAL

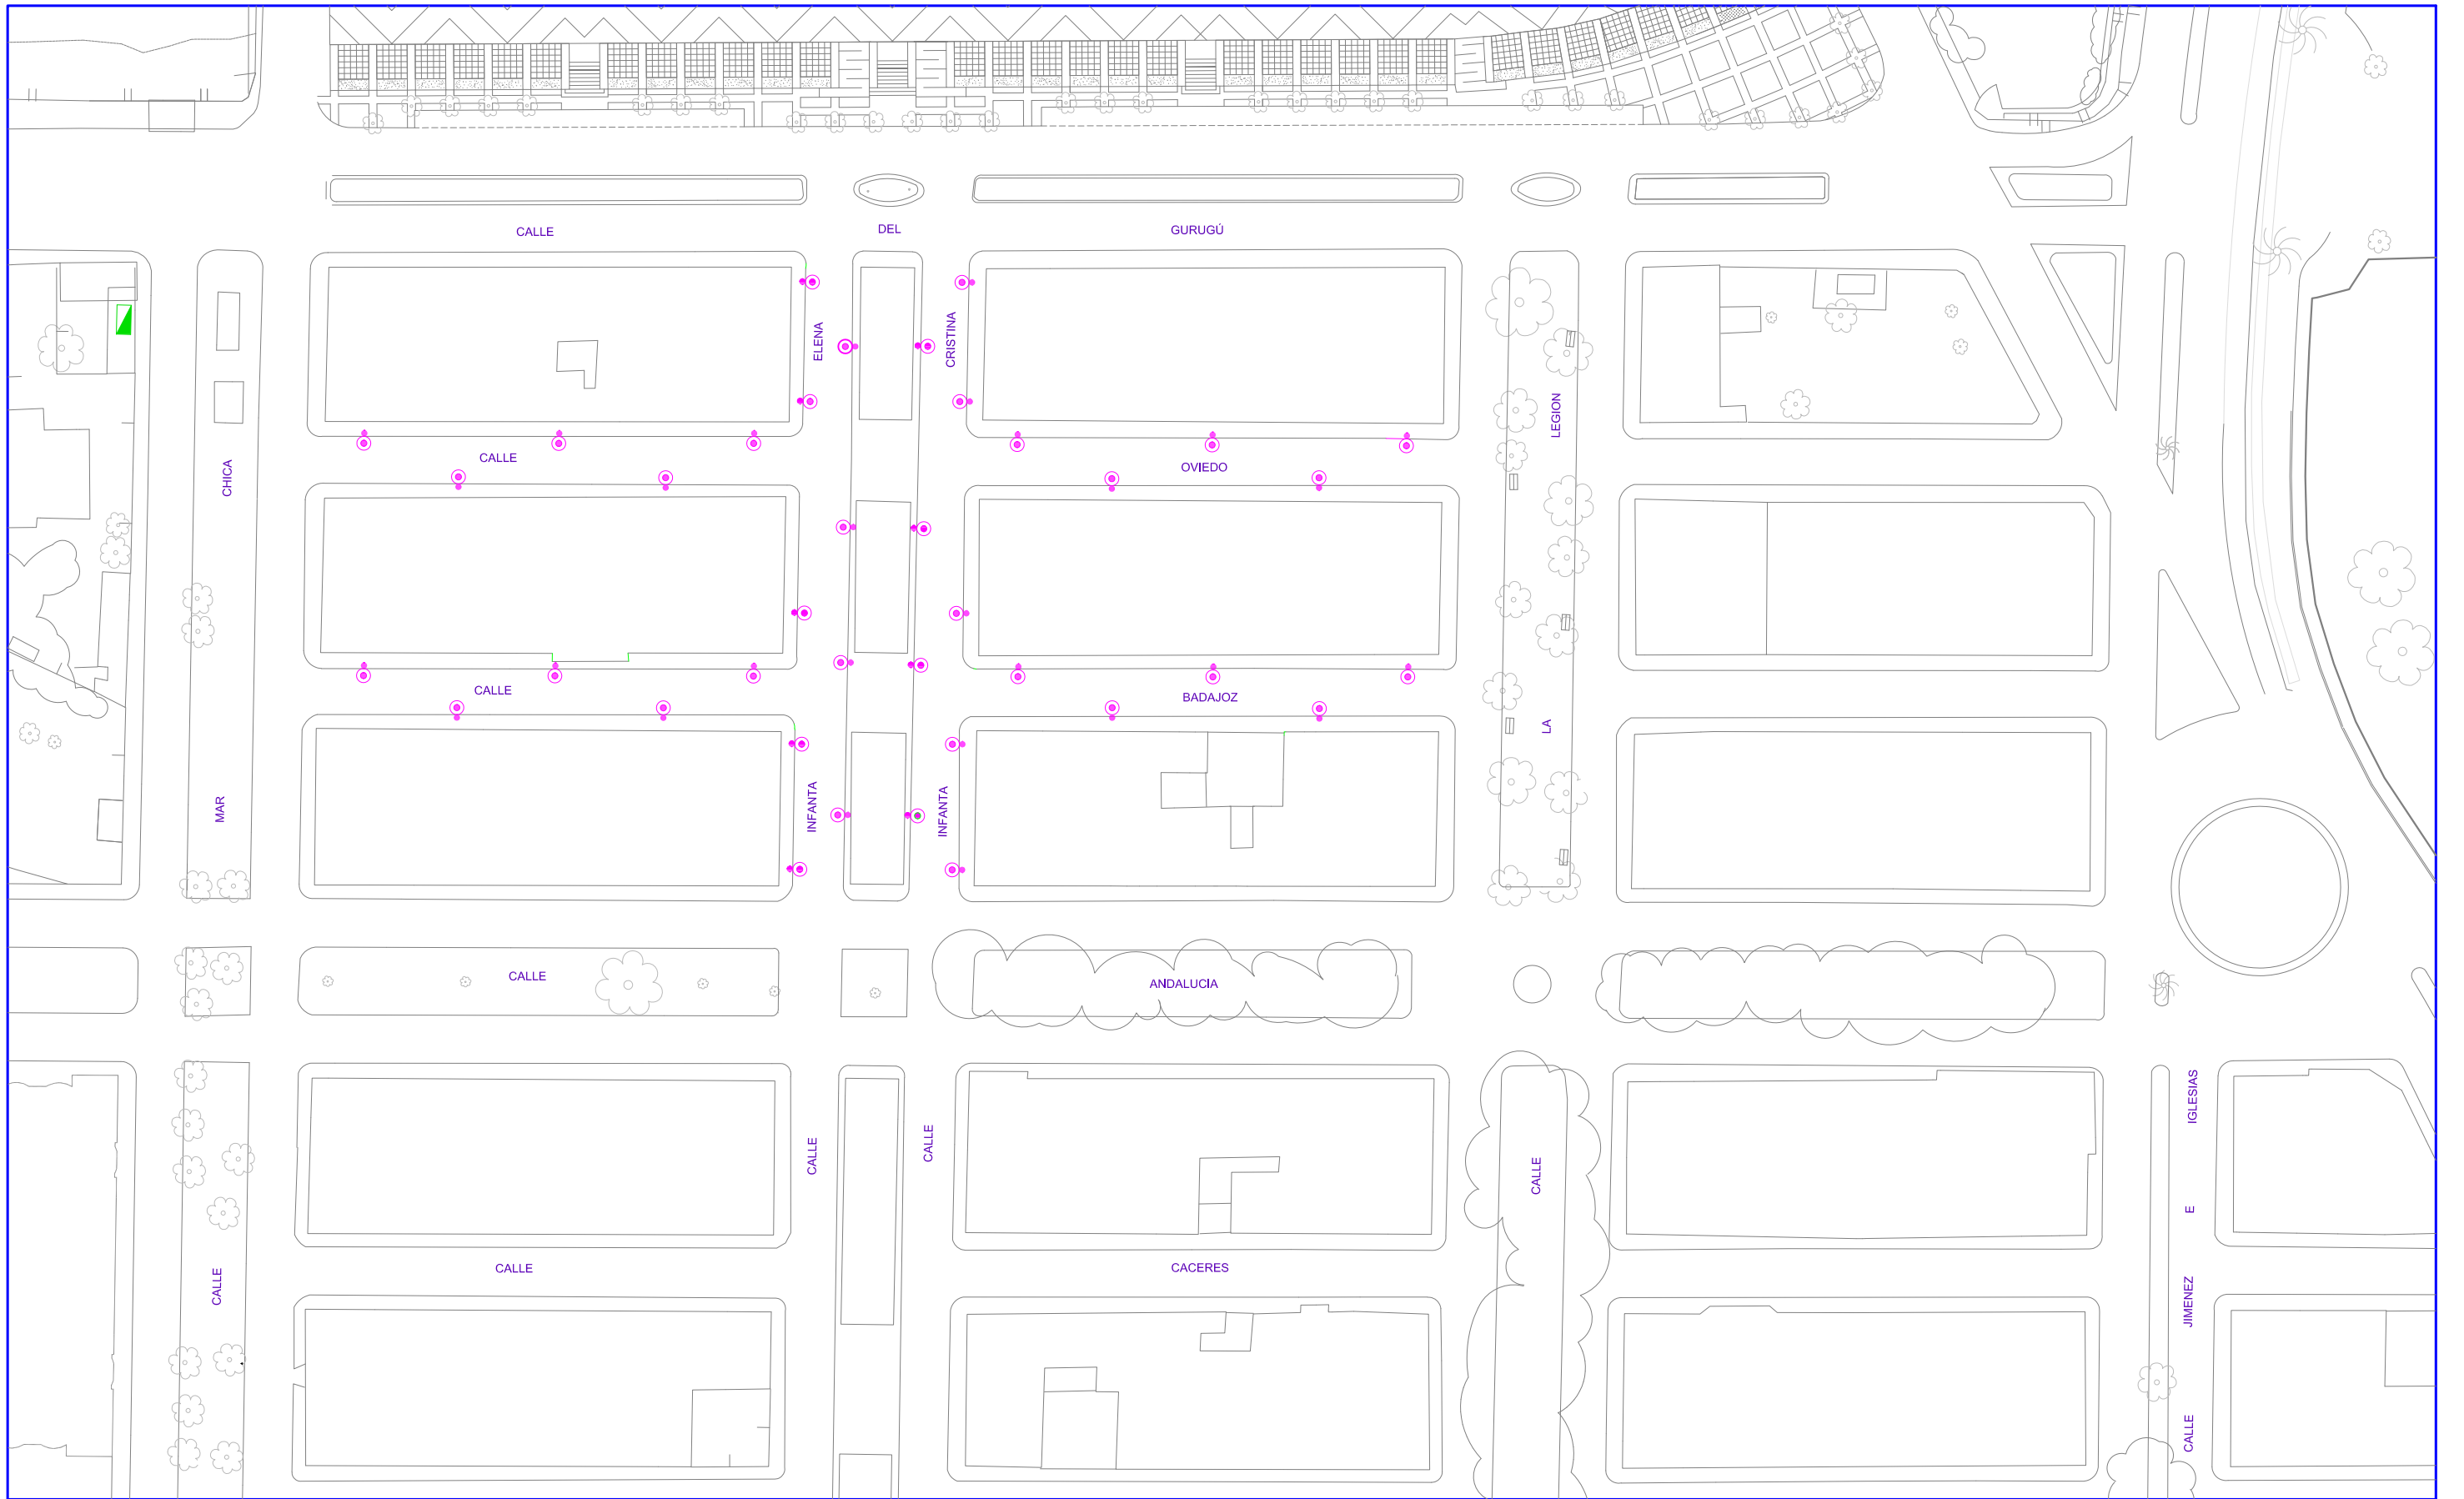

LEYENDA



CUADRO DE ALUMBRADO



NANO 2 24 LED 700mA 55W


(38)

PUNTOS DE LUZ

38

SUSTITUCIÓN DE PUNTOS DE LUZ

CUADRO MAR CHICA / GURUGU

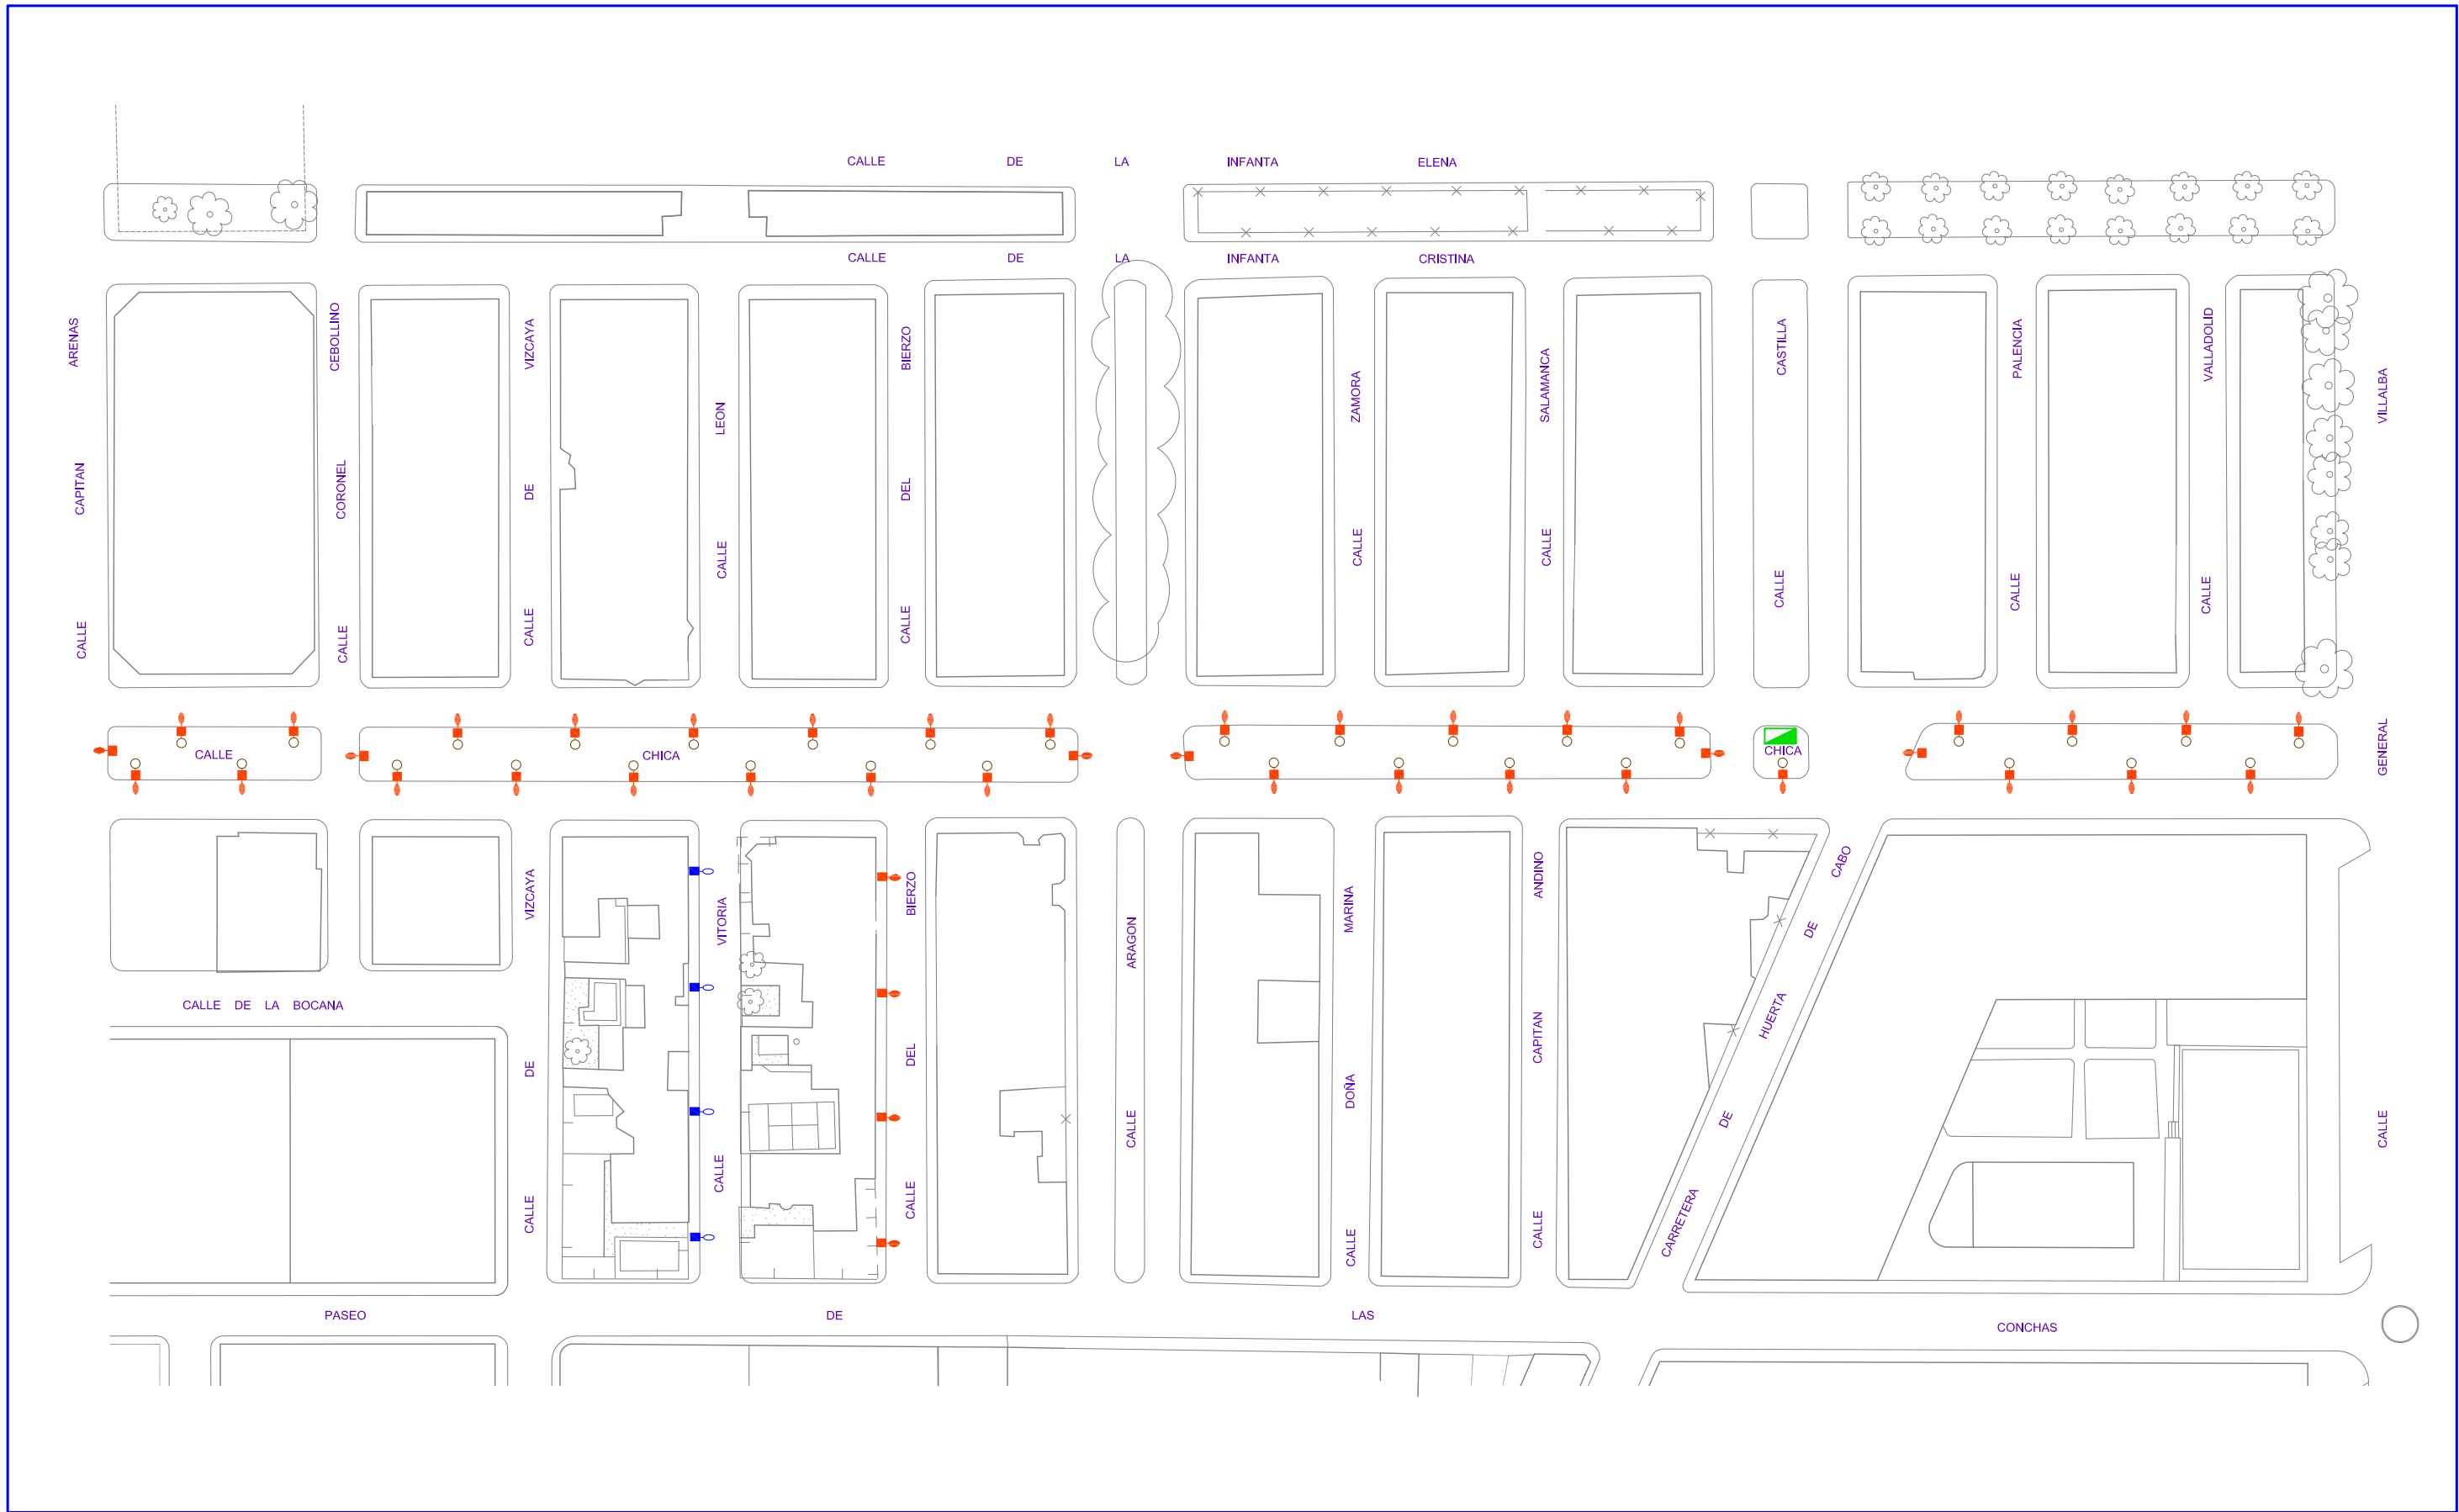


LEYENDA

	CUADRO DE ALUMBRADO	
	TECEO 1 48 LED 500mA 75 W + +NANO 2 8 LED 500mA 14W	(34 + 33)
	TECEO 1 48 LED 500mA 75 W	(10)
	TECEO 1 48 LED 700mA 107W	(4)

PUNTOS DE LUZ
81

SUSTITUCIÓN DE PUNTOS DE LUZ

CUADRO MAR CHICA / CASTILLA

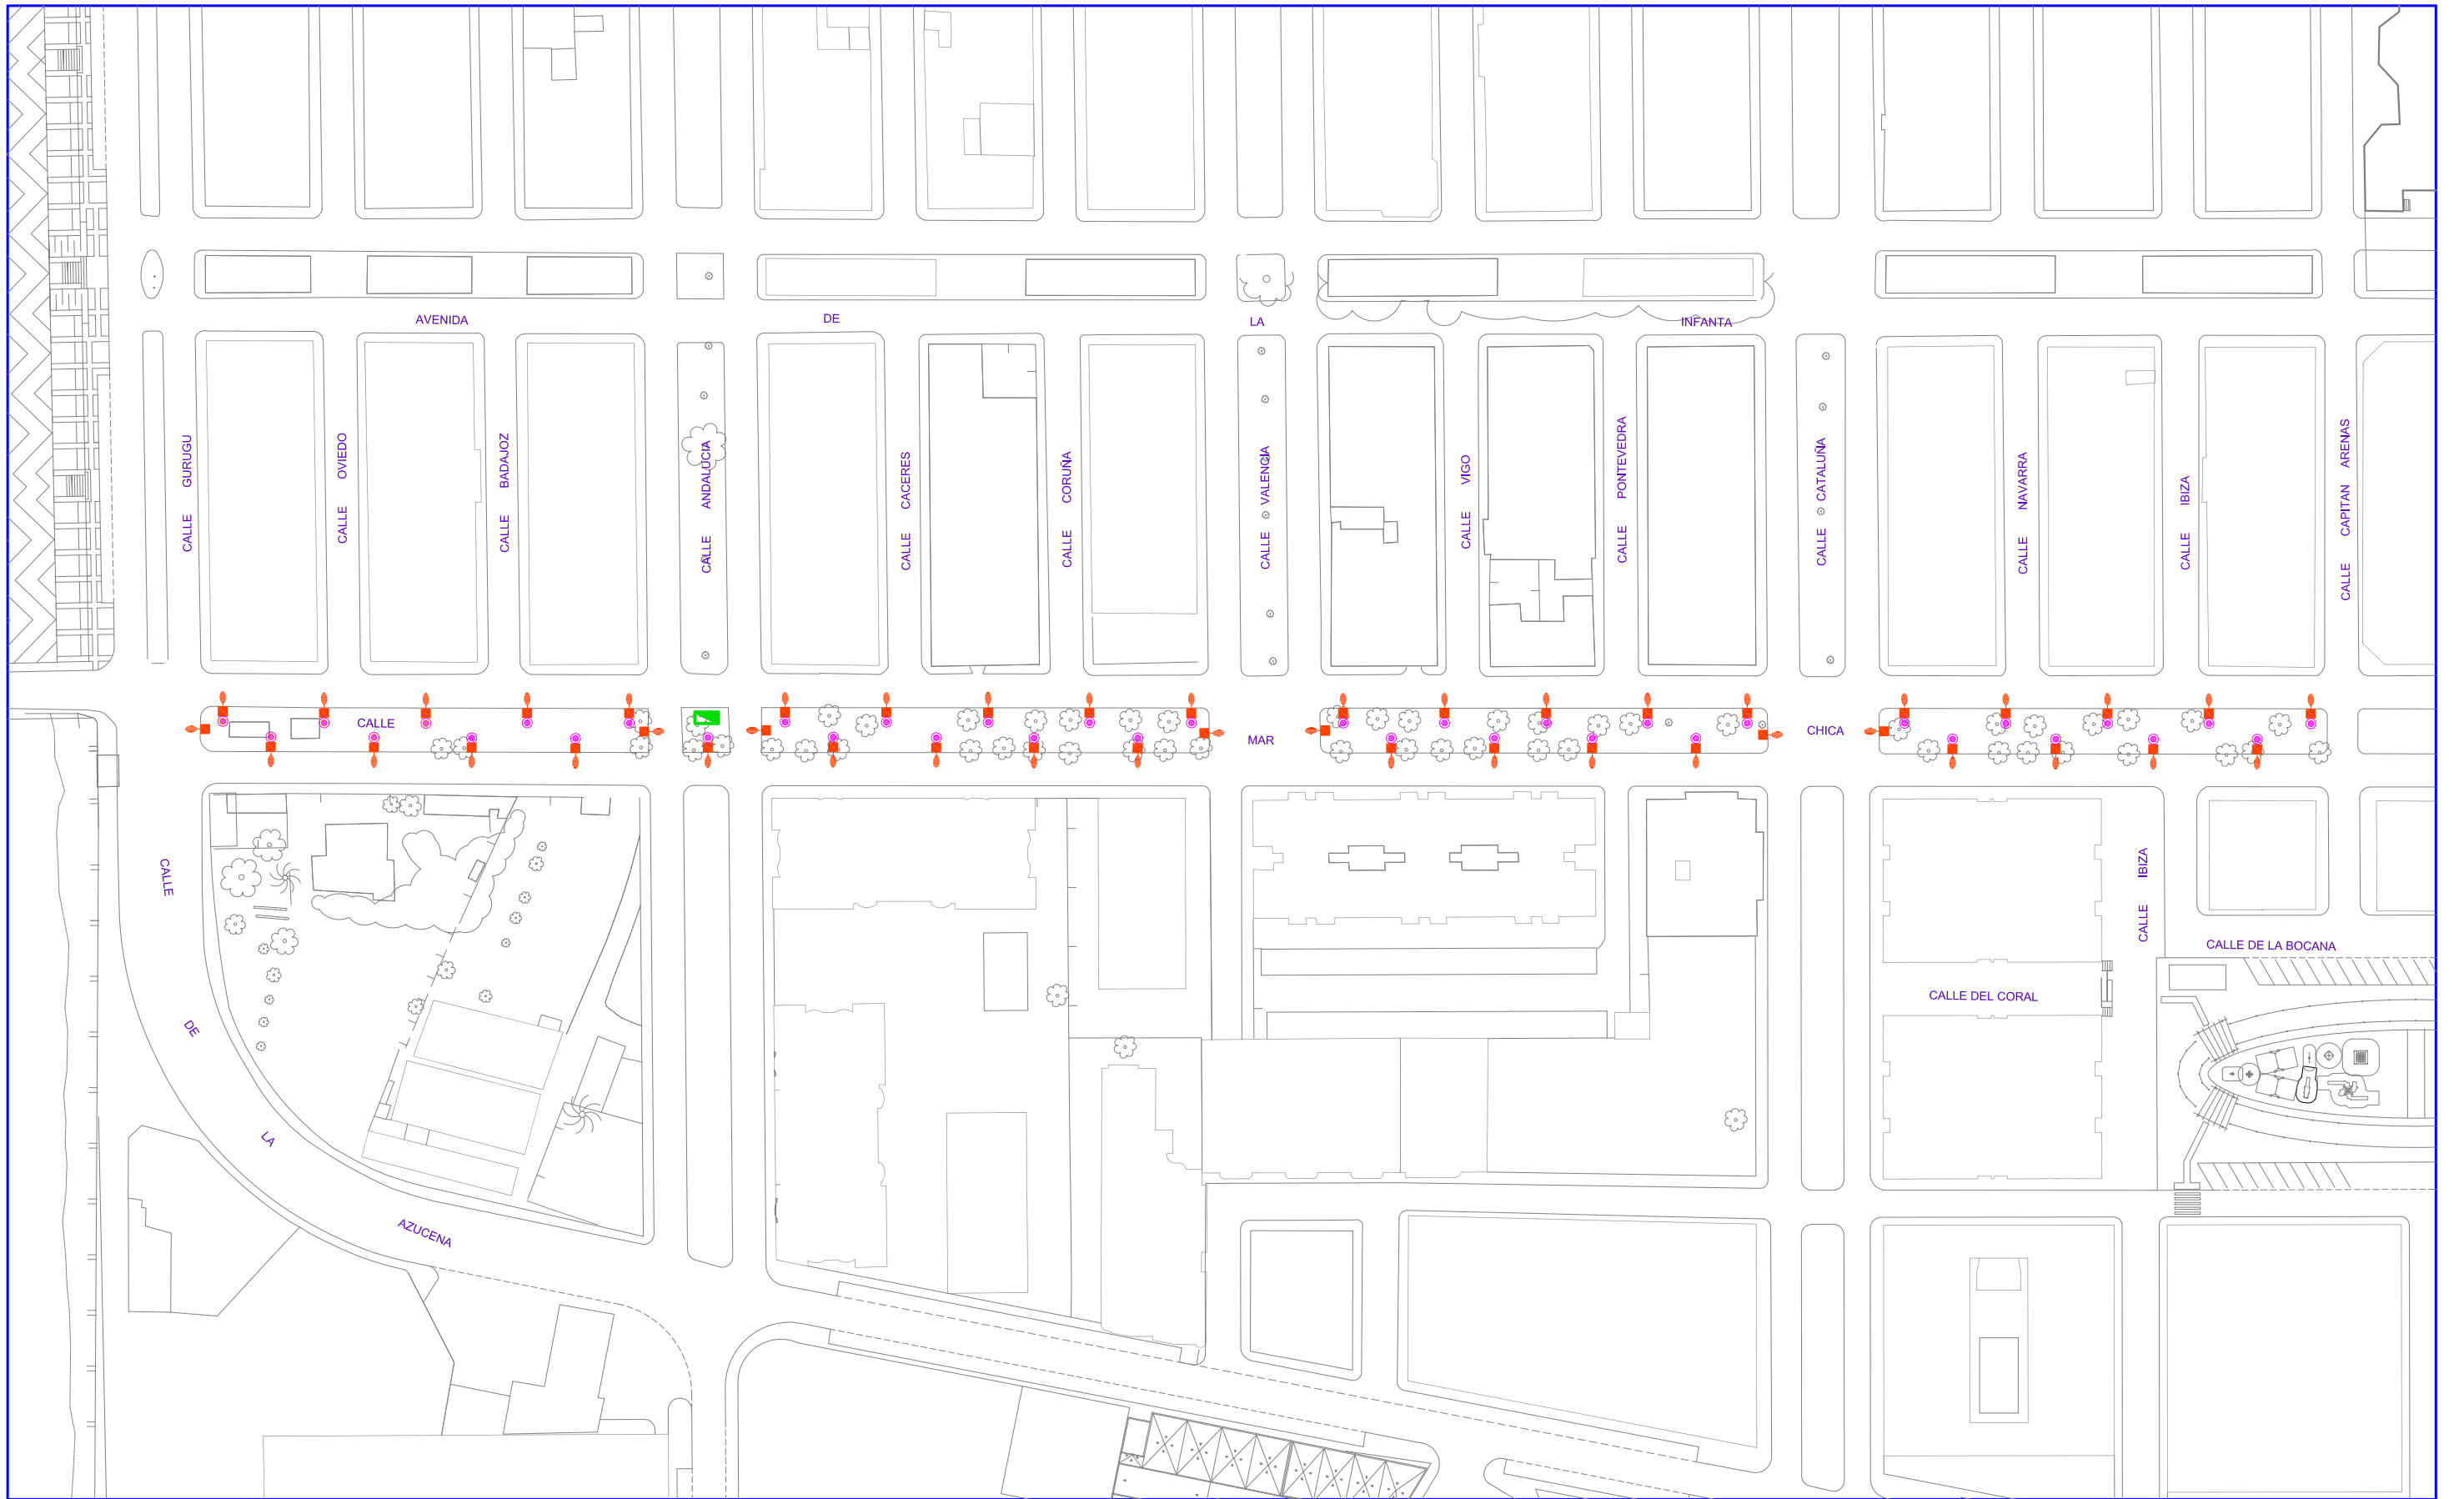


LEYENDA

-  CUADRO DE ALUMBRADO
-  TECEO 1 48 LED 500mA 75W (43)
-  NANO 2 8 LED 700mA 55W (37)

PUNTOS DE LUZ
80

SUSTITUCIÓN DE PUNTOS DE LUZ

CUADRO MAR CHICA / ANDALUCIA

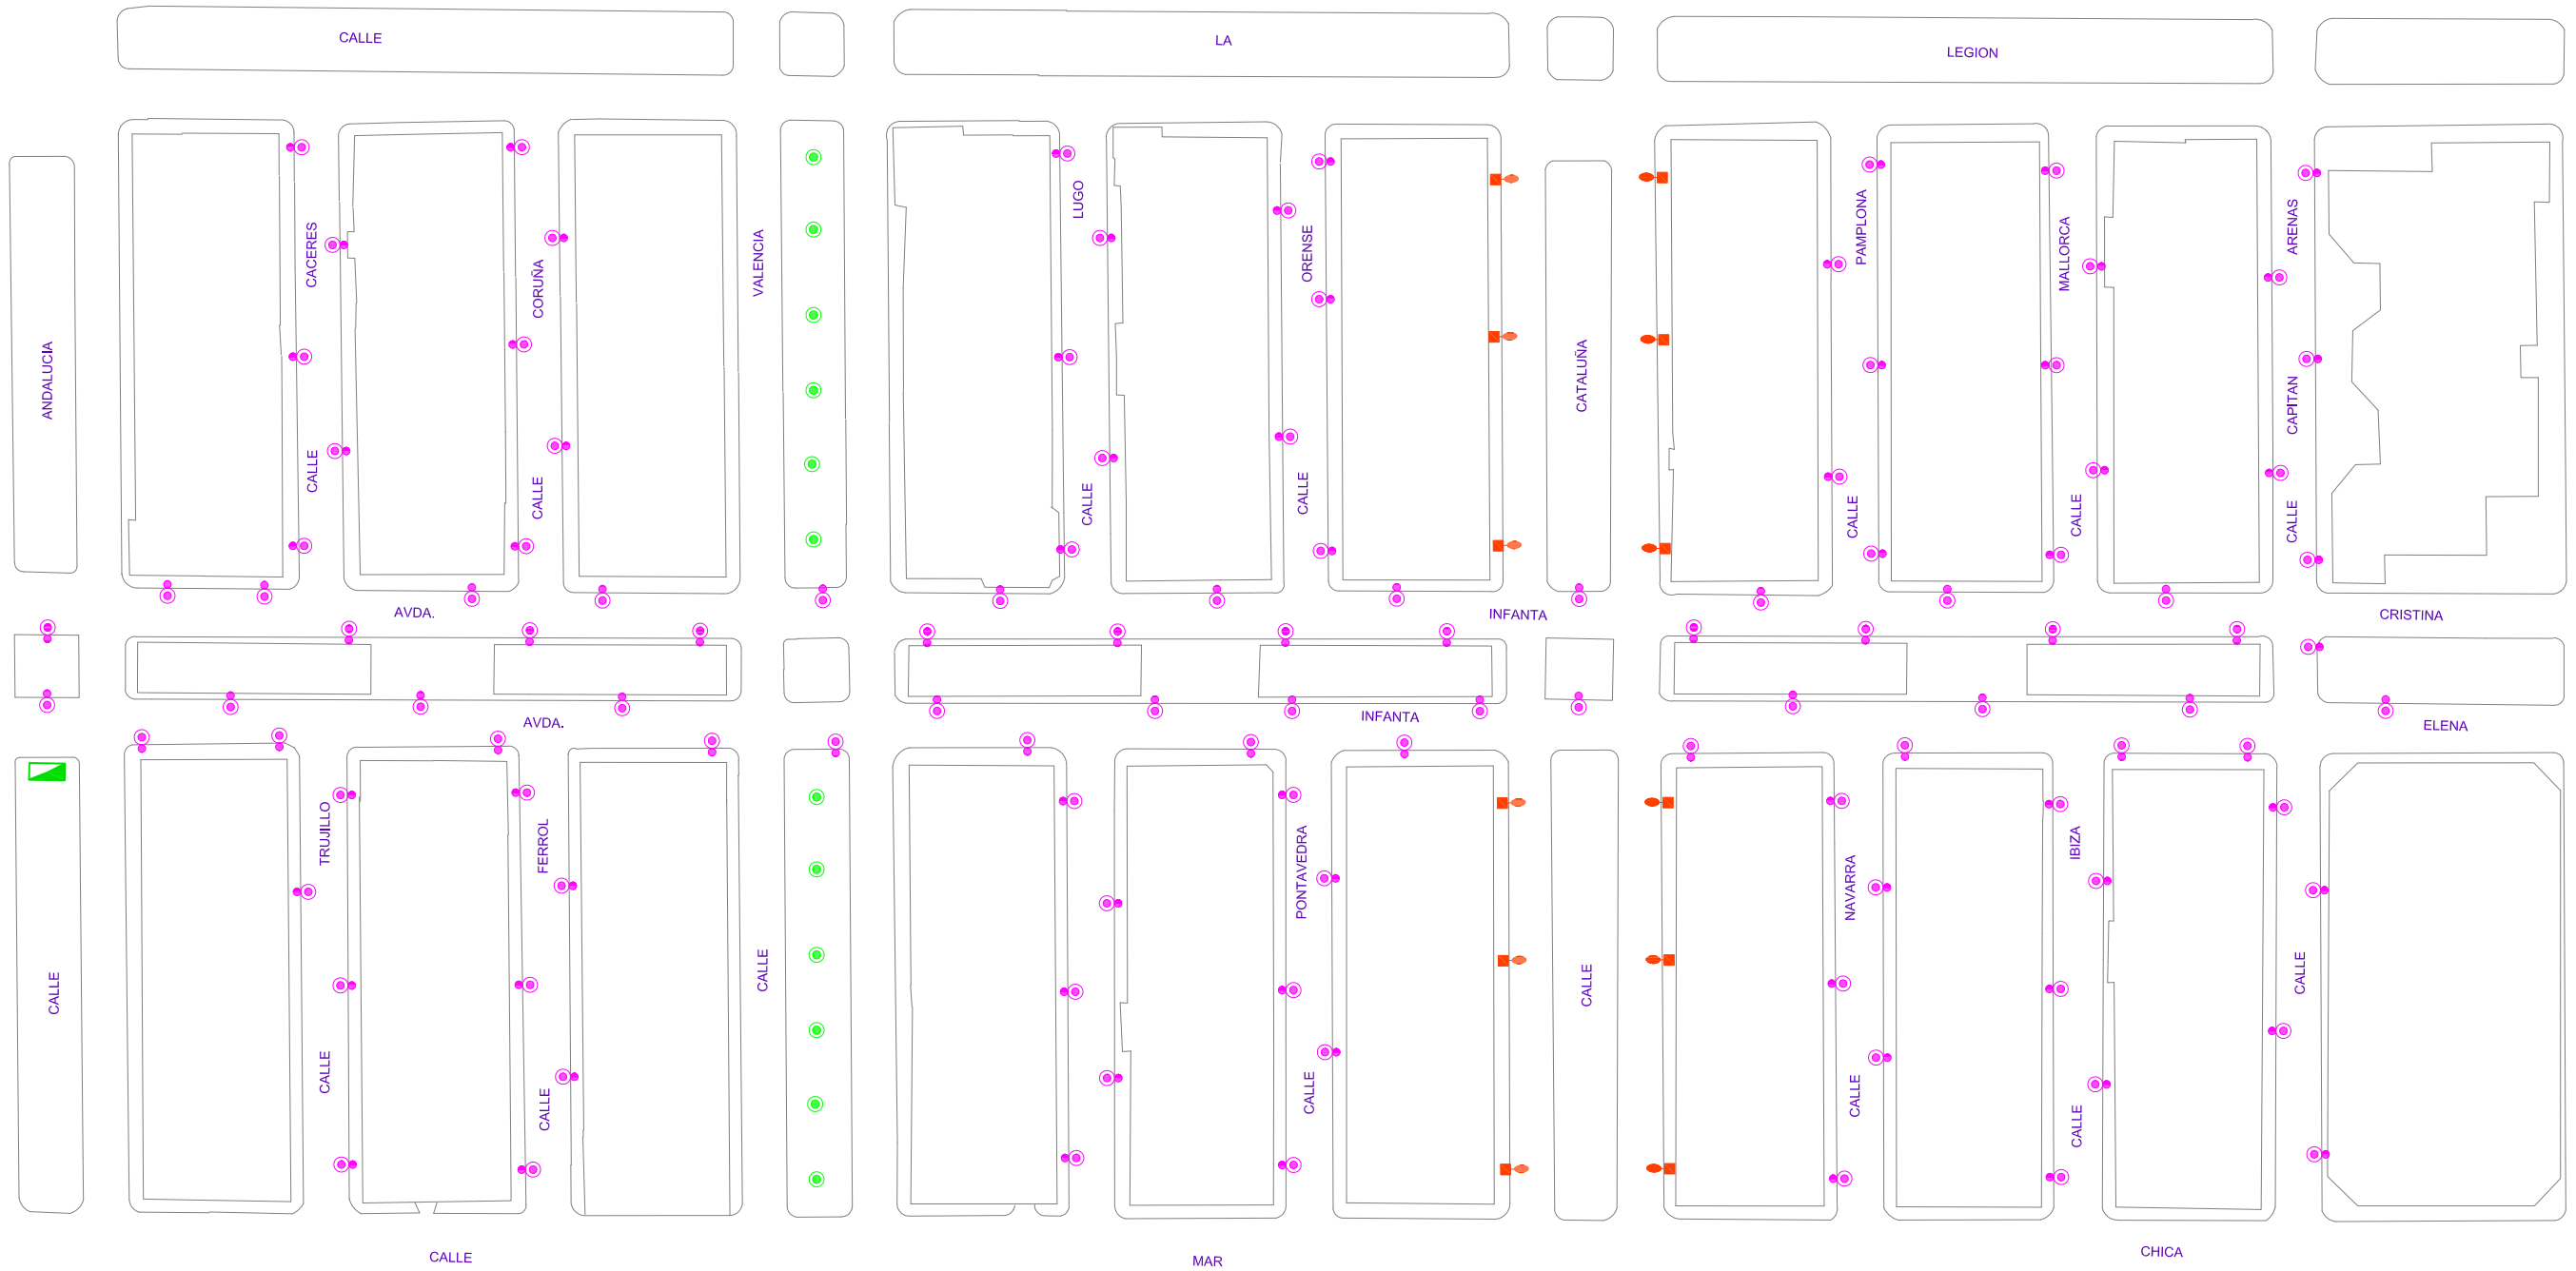

LEYENDA

-  CUADRO DE ALUMBRADO
-  NANO 2 24 LED 700mA 55W (118)
-  TECEO 1 48 LED 500mA 75W (12)
-  KAZU 12 LED 350mA 15W (12)



PUNTOS DE LUZ
142

SUSTITUCIÓN DE PUNTOS DE LUZ

CUADRO INFANTA ELENA




LEYENDA








-  CUADRO DE ALUMBRADO
-  TECEO 1 48 LED 500mA 75W + NANO 2 8 LED 500mA 14W (25+25)
- _____
- _____
- _____
- _____

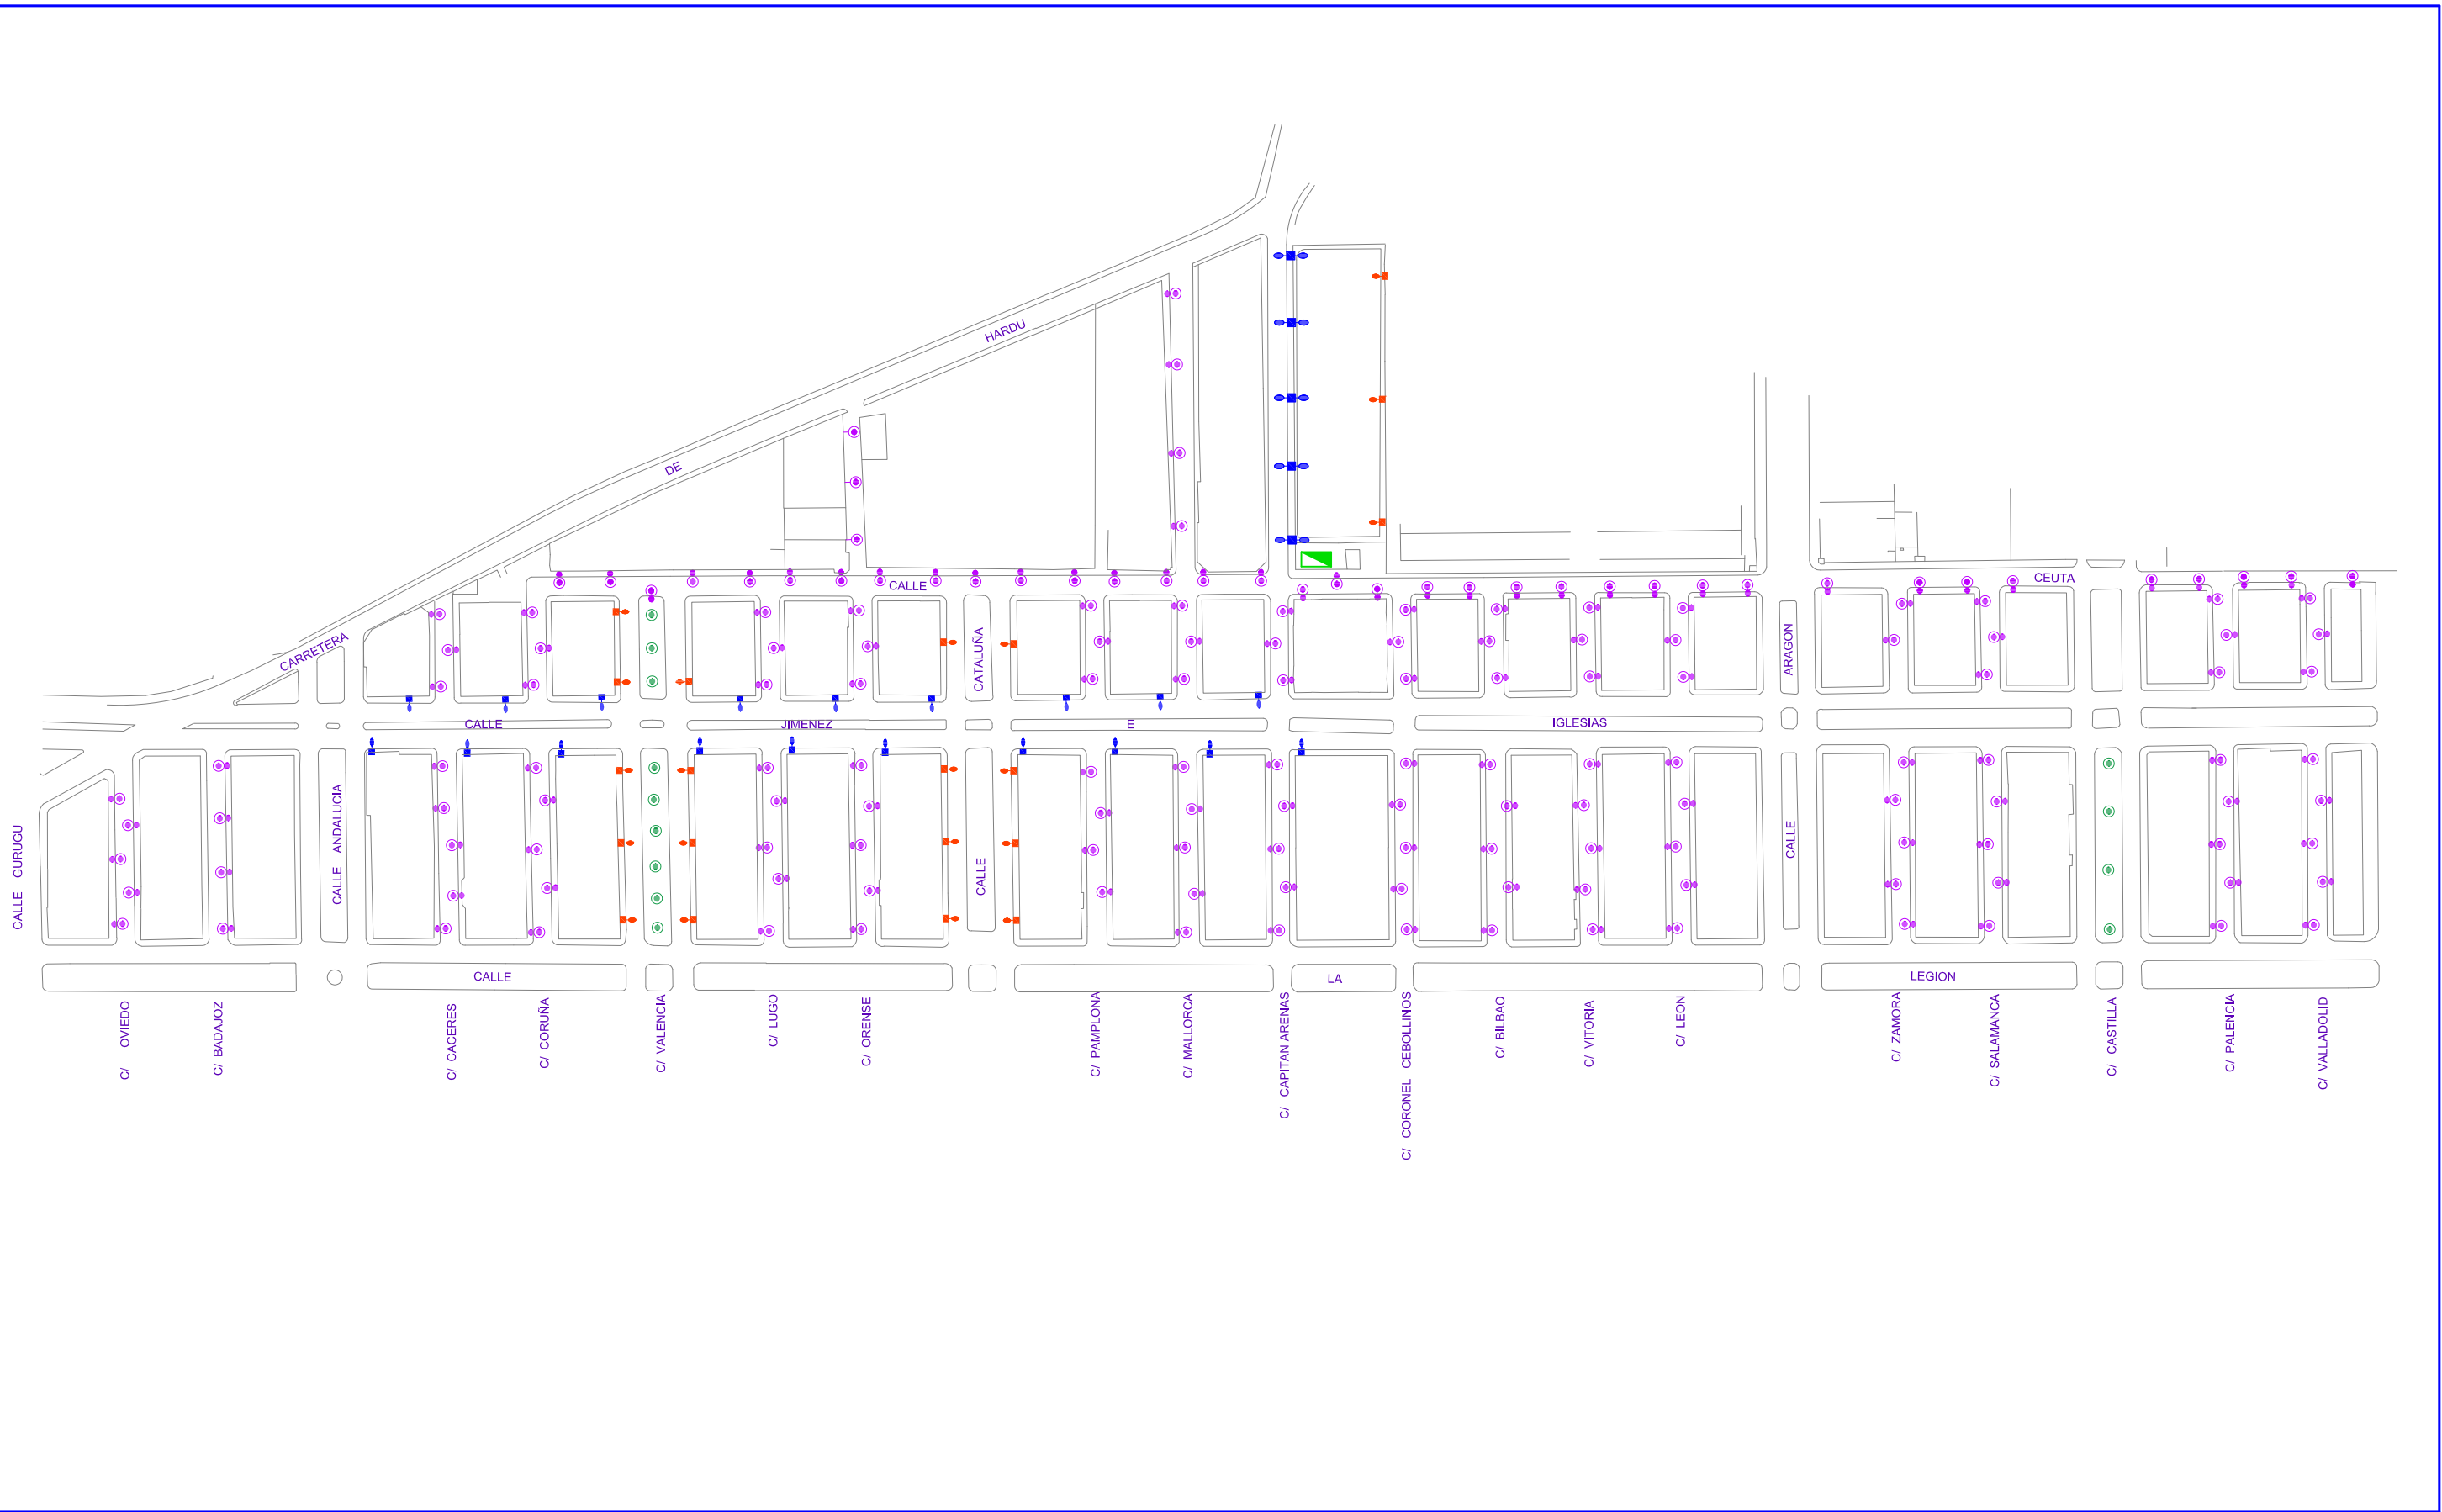PUNTOS DE LUZ
50

SUSTITUCIÓN DE PUNTOS DE LUZ

CUADRO CORONEL GEBOLLINOS




LEYENDA	 CUADRO DE ALUMBRADO		
	 LUMINARIA NANO LED 2 24 LEDS 700mA 55W	(3)	
	 LUMINARIA NANO LED 2 24 LEDS 700mA 55W	(168)	
	 LUMINARIA TECEO 1 48 LEDS 700mA 107W	(19)	
	 LUMINARIA TECEO 1 48 LEDS 700mA 107W.	(5)	
	 LUMINARIA KAZU 12 LEDS 350mA 15W.	(13)	
	 LUMINARIA TECEO 1 48 LEDS 500mA 75W	(1)	91 W.

PUNTOS DE LUZ
234

SUSTITUCIÓN DE PUNTOS DE LUZ

CUADRO CEUTA 2

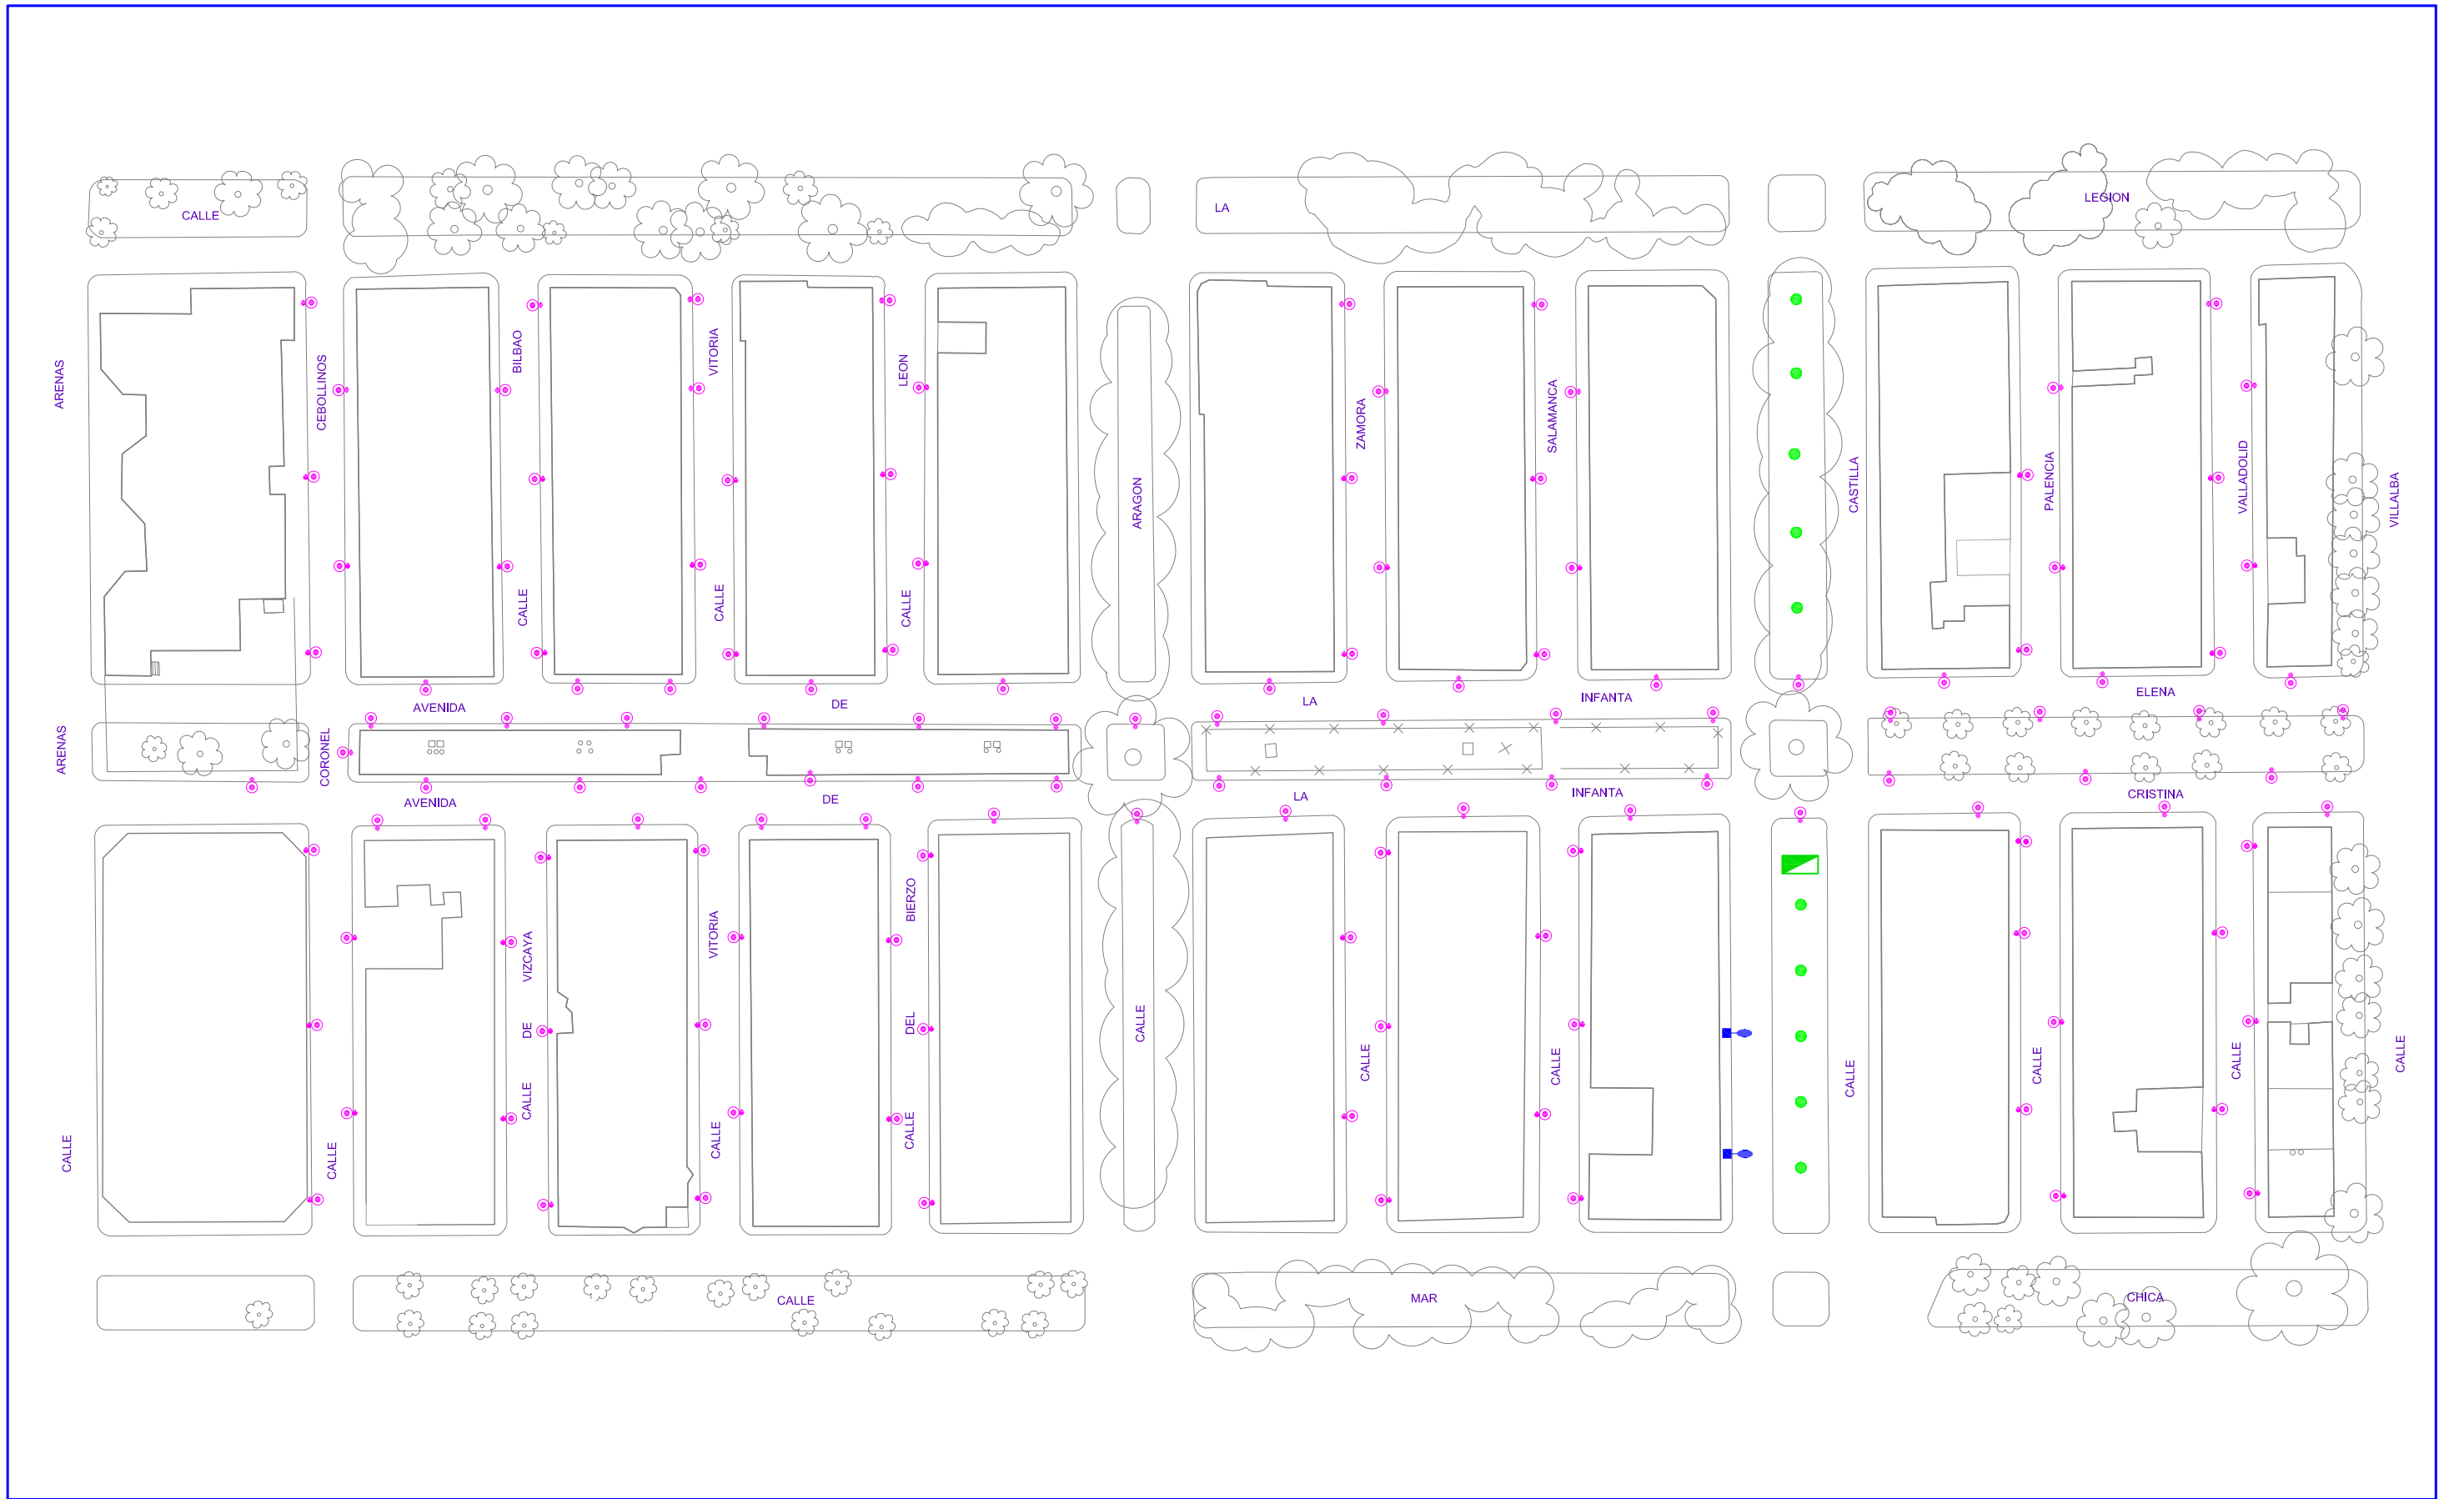

LEYENDA

	CUADRO DE ALUMBRADO	
	NANO 2 24 LED 700mA 55W	(136)
	TECEO 1 48 LED 700mA 107W	(2)
	KAZU 12 LED 350mA 15W	(10)

PUNTOS DE LUZ
148

SUSTITUCIÓN DE PUNTOS DE LUZ

CUADRO CASTILLA / INFANTA ELENA




LEYENDA

- CUADRO DE ALUMBRADO
- TECEO 1 48 LED 500 mA 75 W (8)
- TECEO 1 32 LED 500 mA 51 W (16)



PUNTOS DE LUZ
24

SITUACIÓN DE PUNTOS DE LUZ

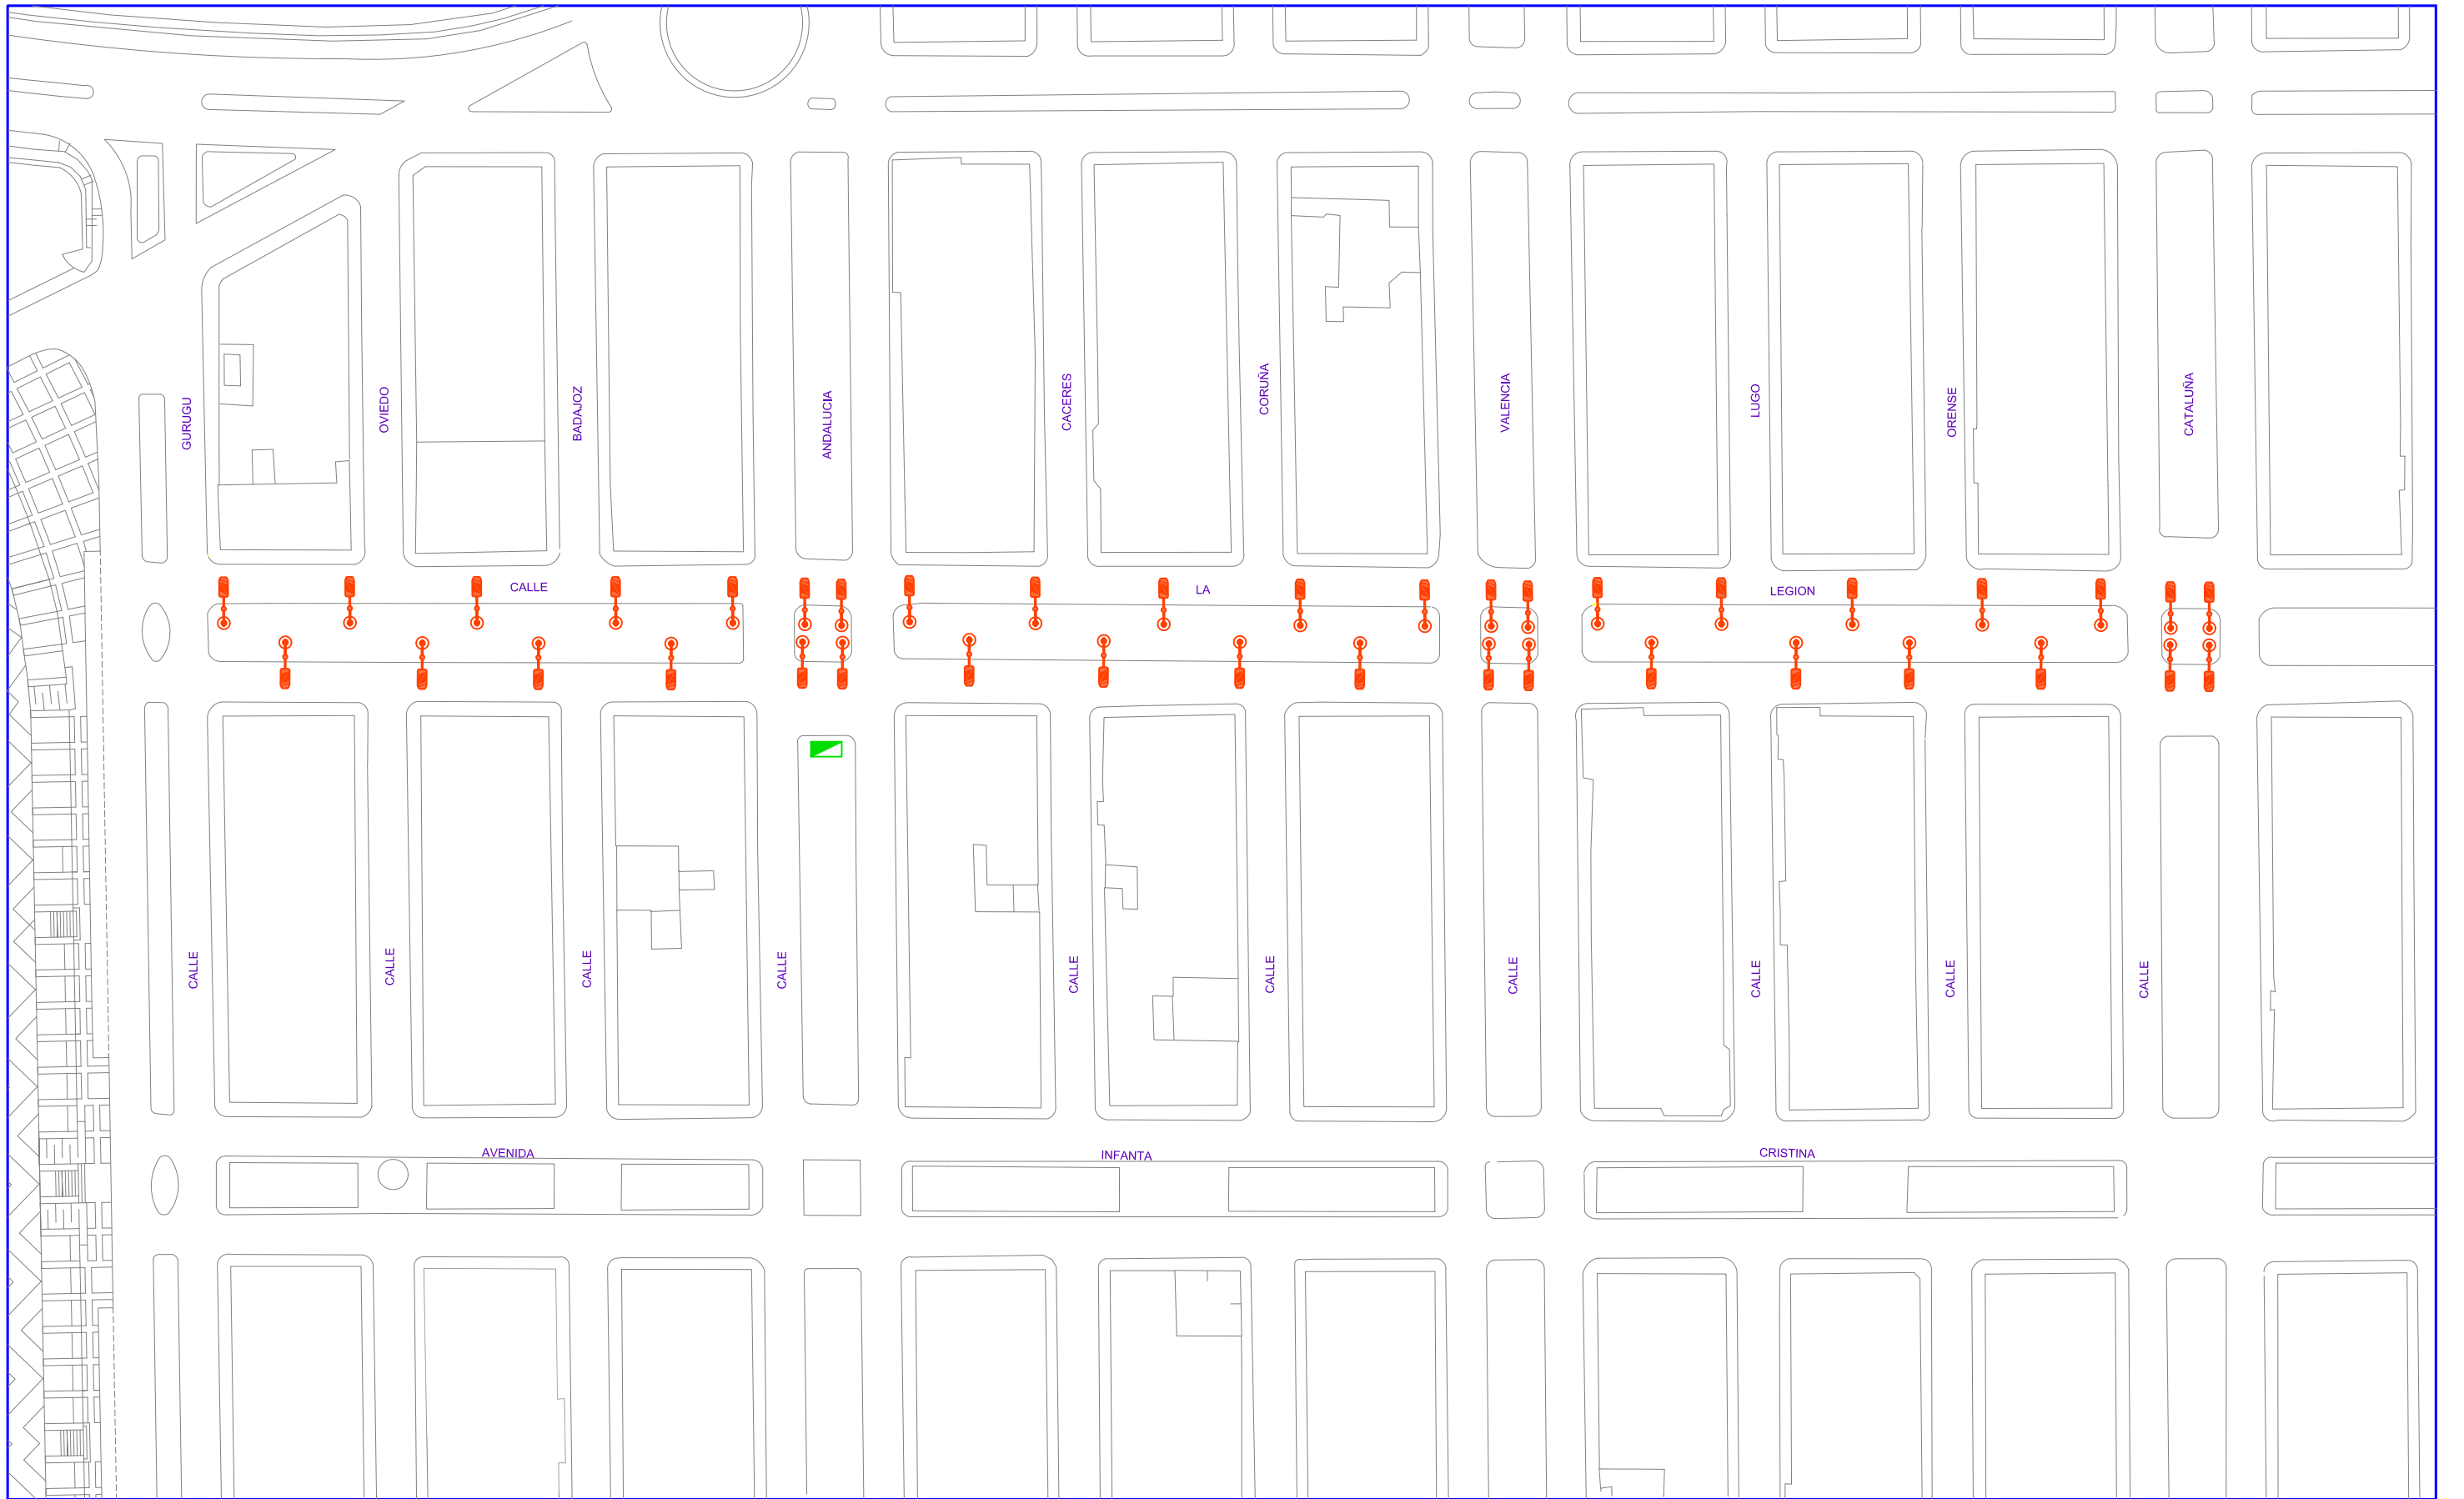CUADRO CAPITAN ANDINO



LEYENDA

-  CUADRO DE ALUMBRADO
-  TECE 1 48 LED 500mA 75W + NANO 2 8 LED 500mA 14W (39+39)

SITUACIÓN DE PUNTOS DE LUZ

PUNTOS DE LUZ
78

CUADRO ANDALUCIA / LA LEGION