




SITUACION ESCALA: 1/1000


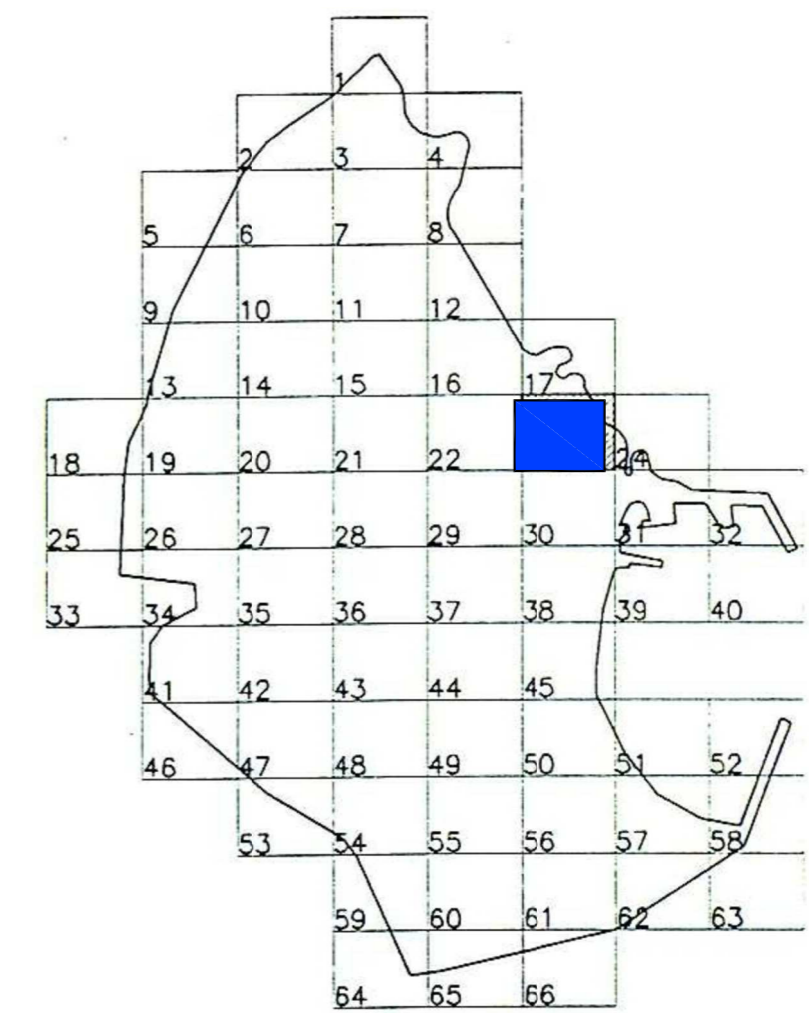


SITUACIÓN EN PLANO DE MELILLA S/E

LEYENDA

- MANZANA DONDE SE ACTÚA
- ALINEACIONES Y RASANTES OBJETO DEL ESTUDIO DE DETALLE






 <p>Ciudad Autónoma de Melilla CONSEJERÍA DE INFRAESTRUCTURAS, URBANISMO Y DEPORTE DIRECCIÓN GENERAL DE LA VIVIENDA, PATRIMONIO Y URBANISMO</p>	
<p>PROYECTO: ESTUDIO DE DETALLE PARA LA CORRECCIÓN DE ALINEACIONES Y RASANTES EN LA CALLE DÁMASO ALONSO</p>	
<p>PLANO: SITUACIÓN EN PLANIMETRÍA DE MELILLA</p>	<p>PROYECTISTA  J.D. Castillo Martínez</p>
<p>FECHA: Mayo 2021</p>	<p>EL AUTOR DEL PROYECTO:  Mohamed Barkan Ben Azzouz Arquitecto. Colegiado nº57</p>
<p>Nº PROYECTO:</p>	<p>PLANO: 01</p>
<p>ESCALA: Formato original A-2 1/1000</p>	<p>Nº PLANO: 01 de 06</p>

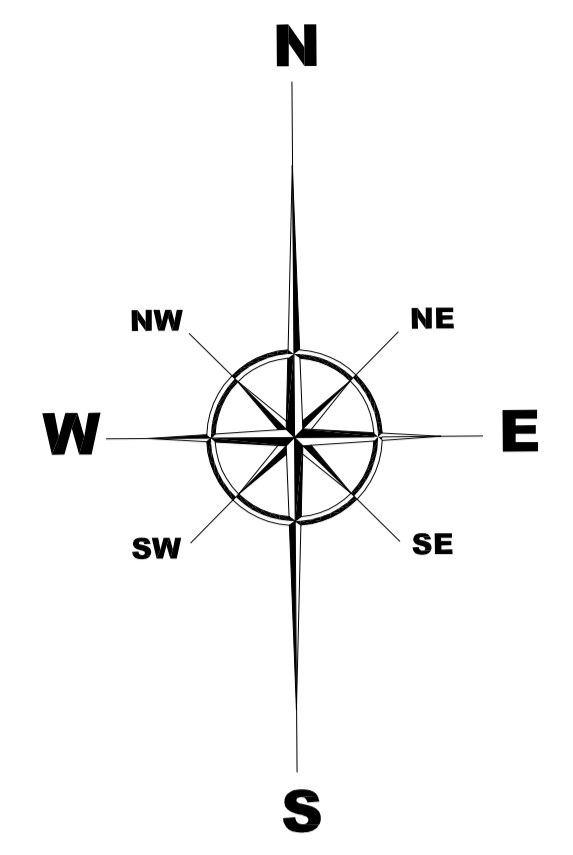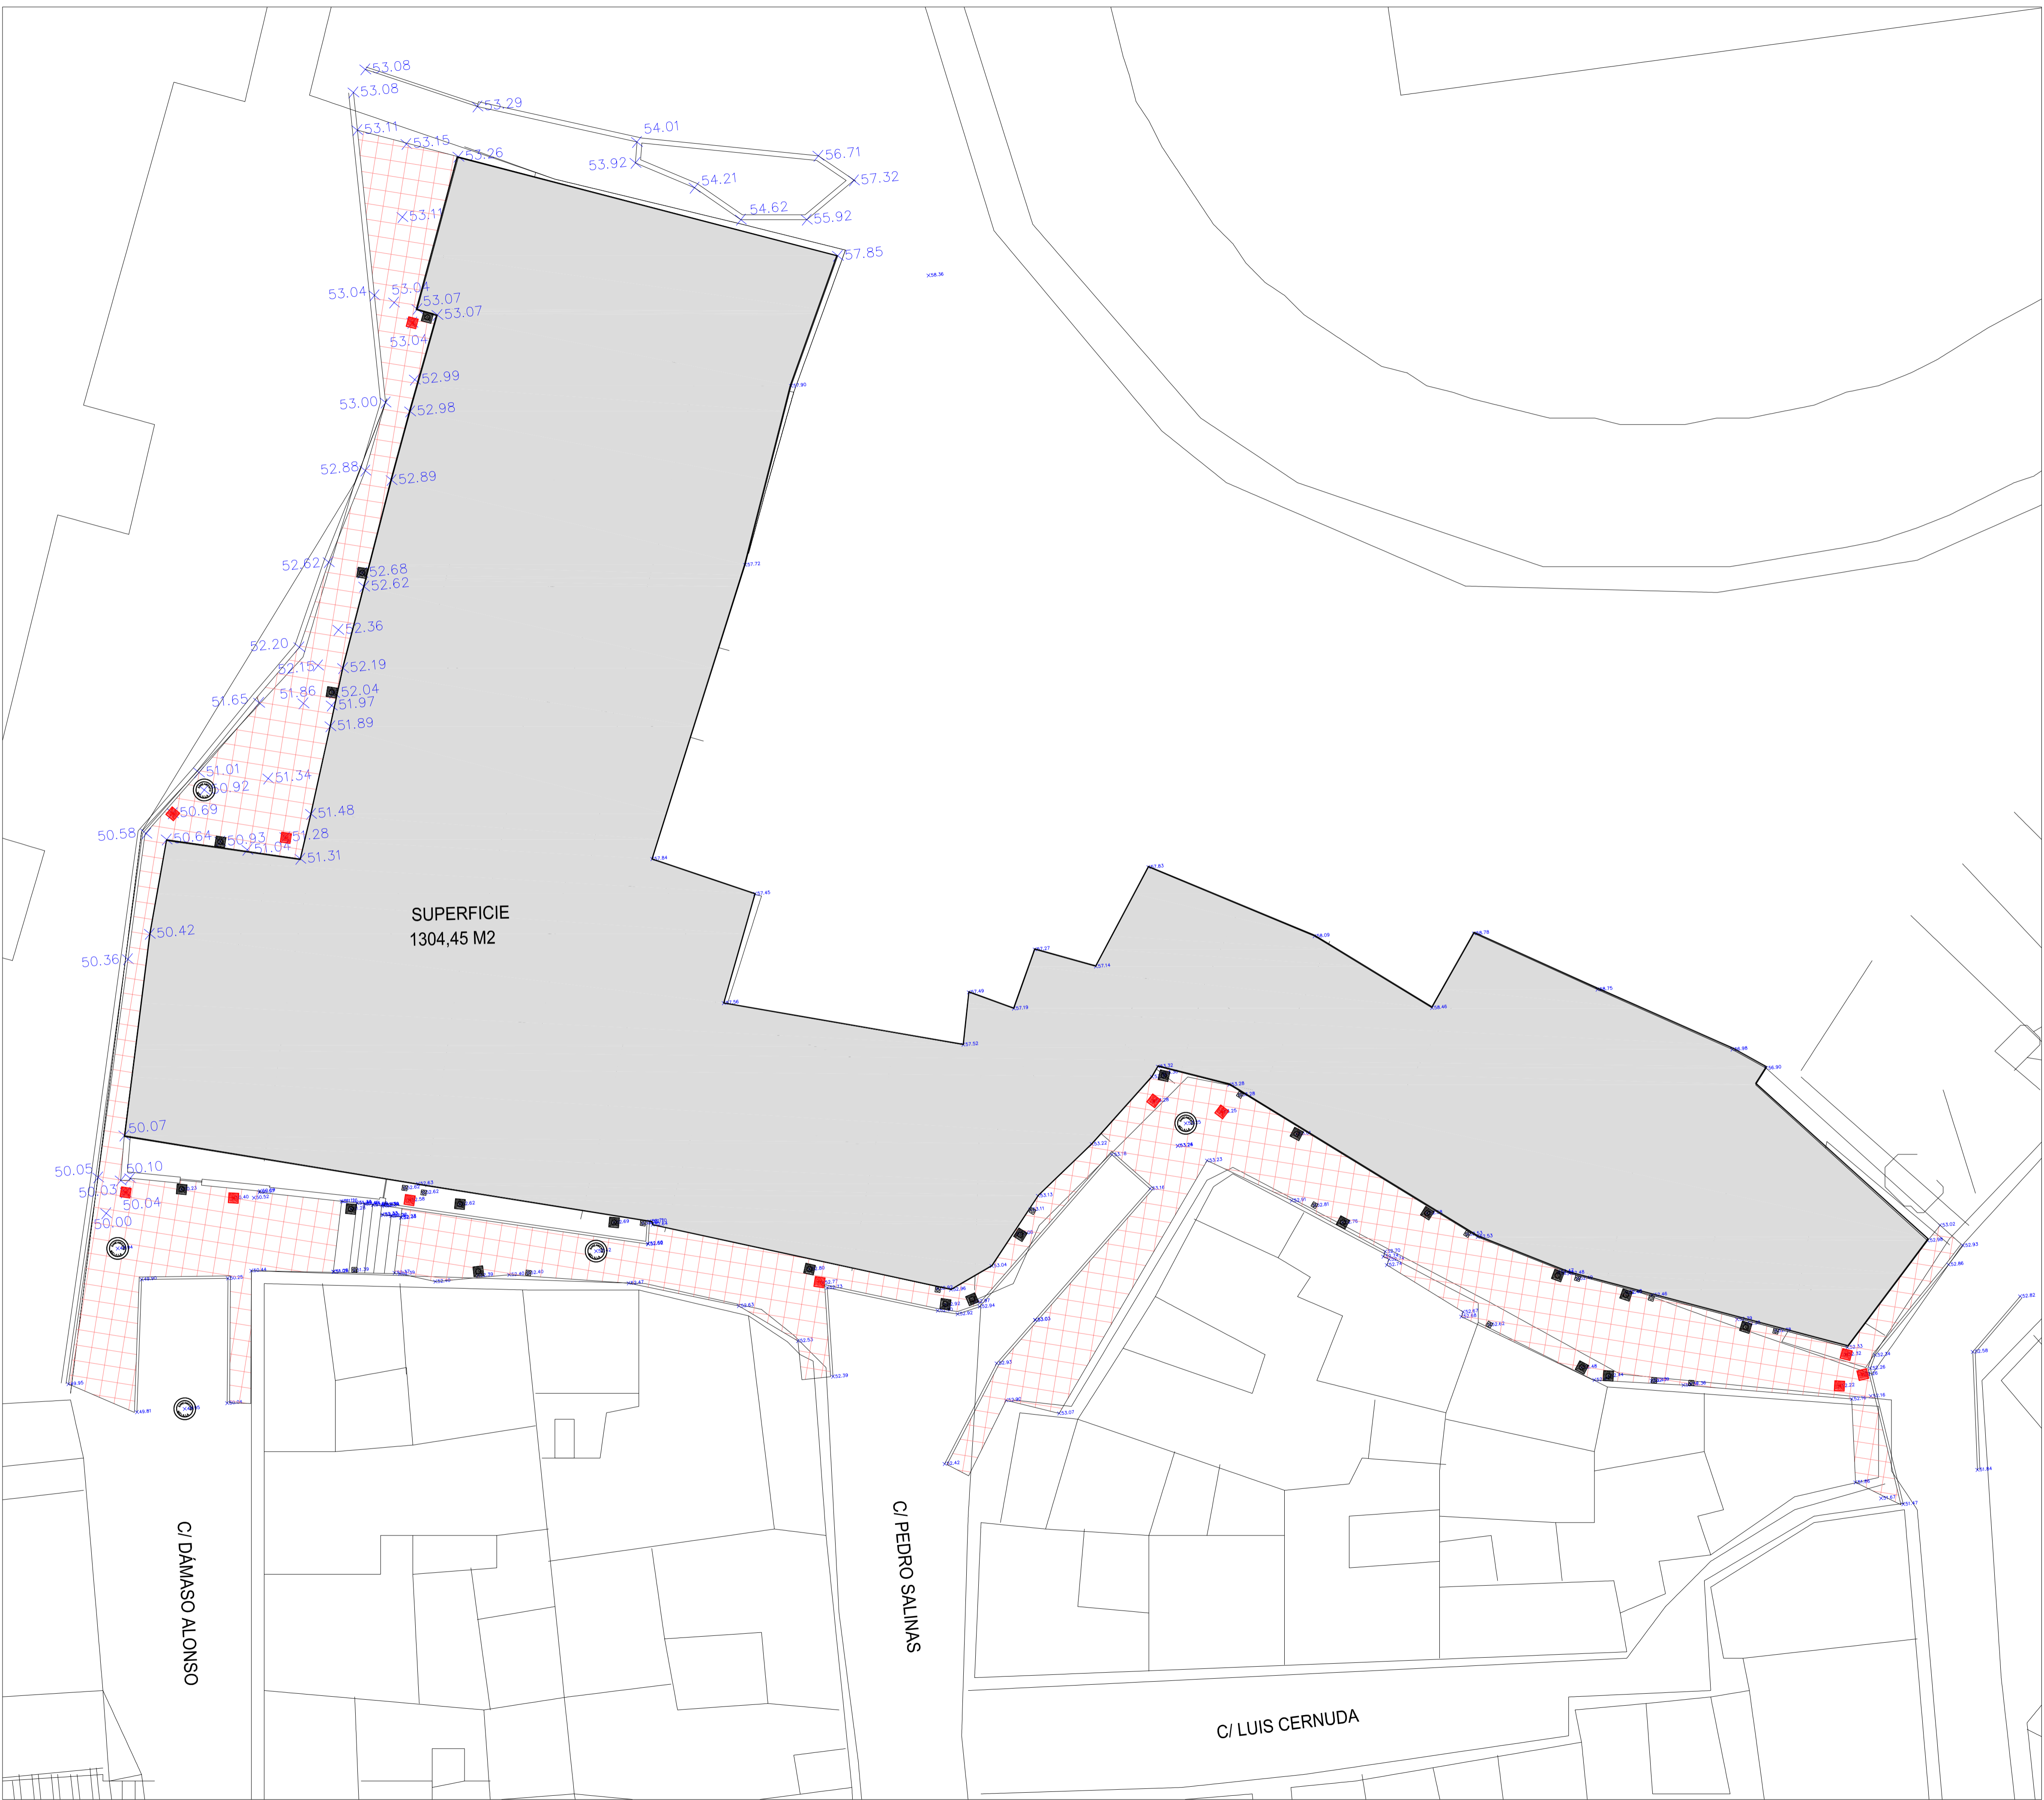

LEYENDA	
	TAPA SANEAMIENTO Ø 60CM
	TAPA SANEAMIENTO 40X40CM
	TAPA TELECOMUNICA. 40X40CM
	TAPA AGUA POTABLE. 20X20CM
	BORDILLO
	ACERADO
	ESCALERAS
	MURO
	PUNTO DE COTA

LEYENDA	
	EDIFICACION EXISTENTE
	LÍNEA DE FACHADA EXISTENTE

Ciudad Autónoma de Melilla CONSEJERÍA DE INFRAESTRUCTURAS, URBANISMO Y DEPORTE DIRECCIÓN GENERAL DE LA VIVIENDA, PATRIMONIO Y URBANISMO	
PROYECTO: ESTUDIO DE DETALLE PARA LA CORRECCIÓN DE ALINEACIONES Y RASANTES EN LA CALLE DÁMASO ALONSO	
PLANO: PLANO TOPOGRÁFICO - ESTADO ACTUAL, ALINEACIONES, ALTITUDES, SUPERFICIES, SERVIDUMBRES Y REGISTROS	PROYECTISTA:
FECHA: Mayo 2021	EL AUTOR DEL PROYECTO:
N° PROYECTO:	PLANO: 03
ESCALA: 1/150	N° PLANO: 03 de 06
Mohamed Barkan-Ben Azzouz Arquitecto. Colegiado nº57	

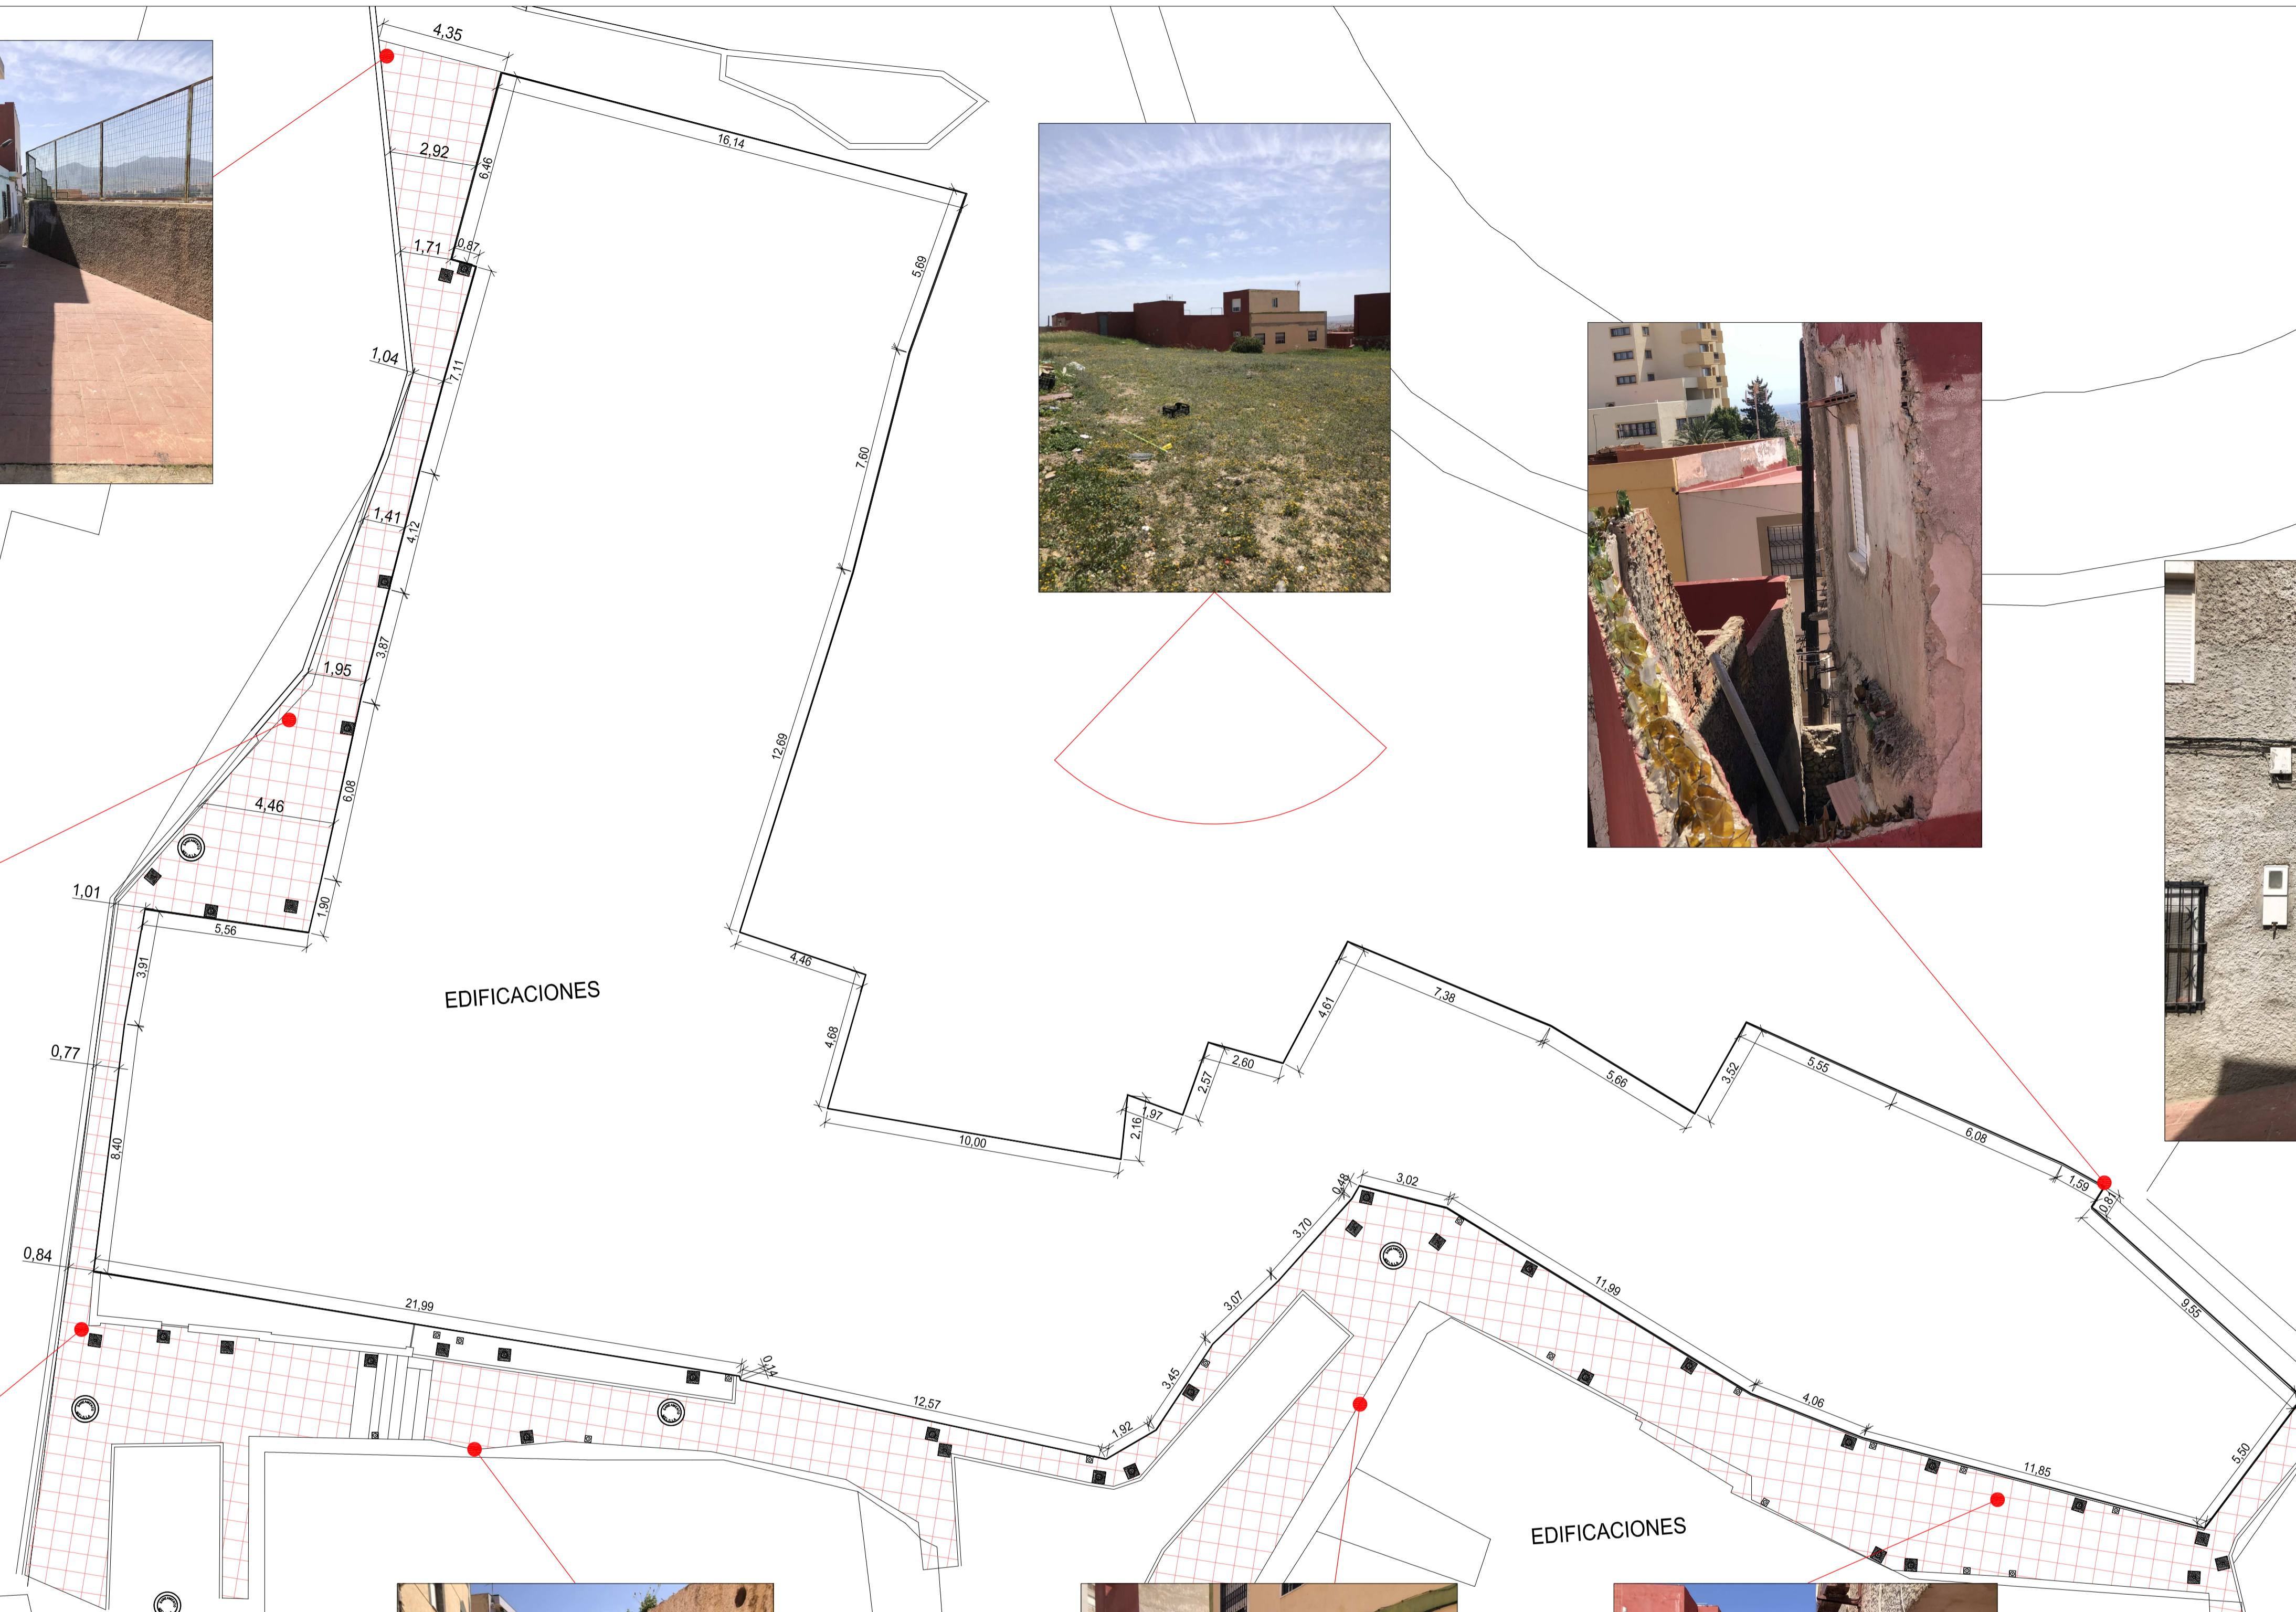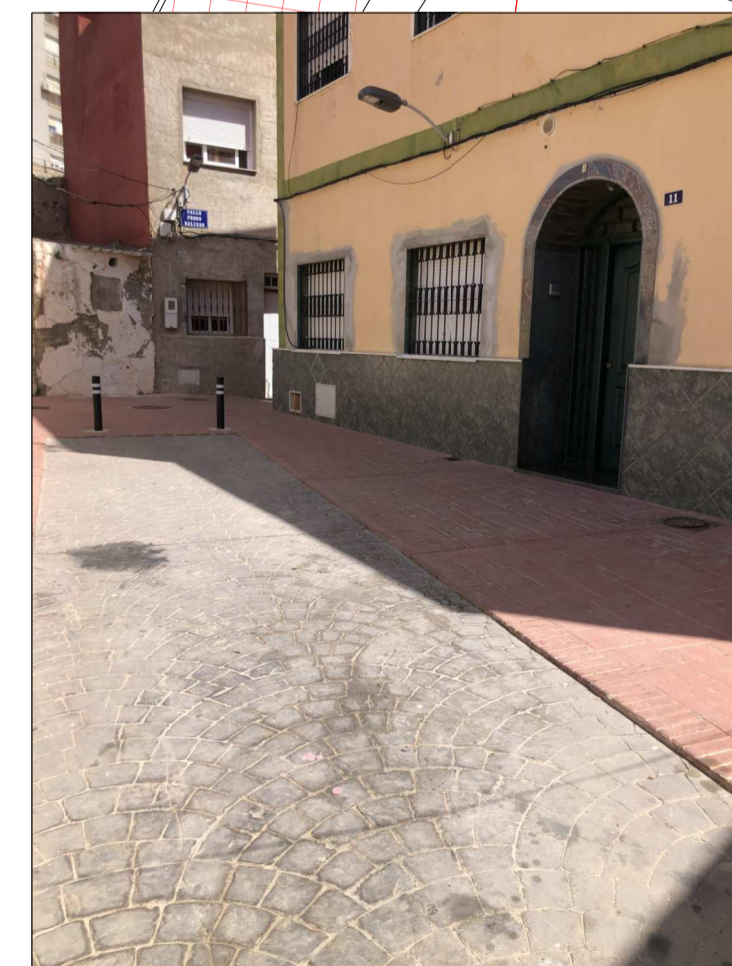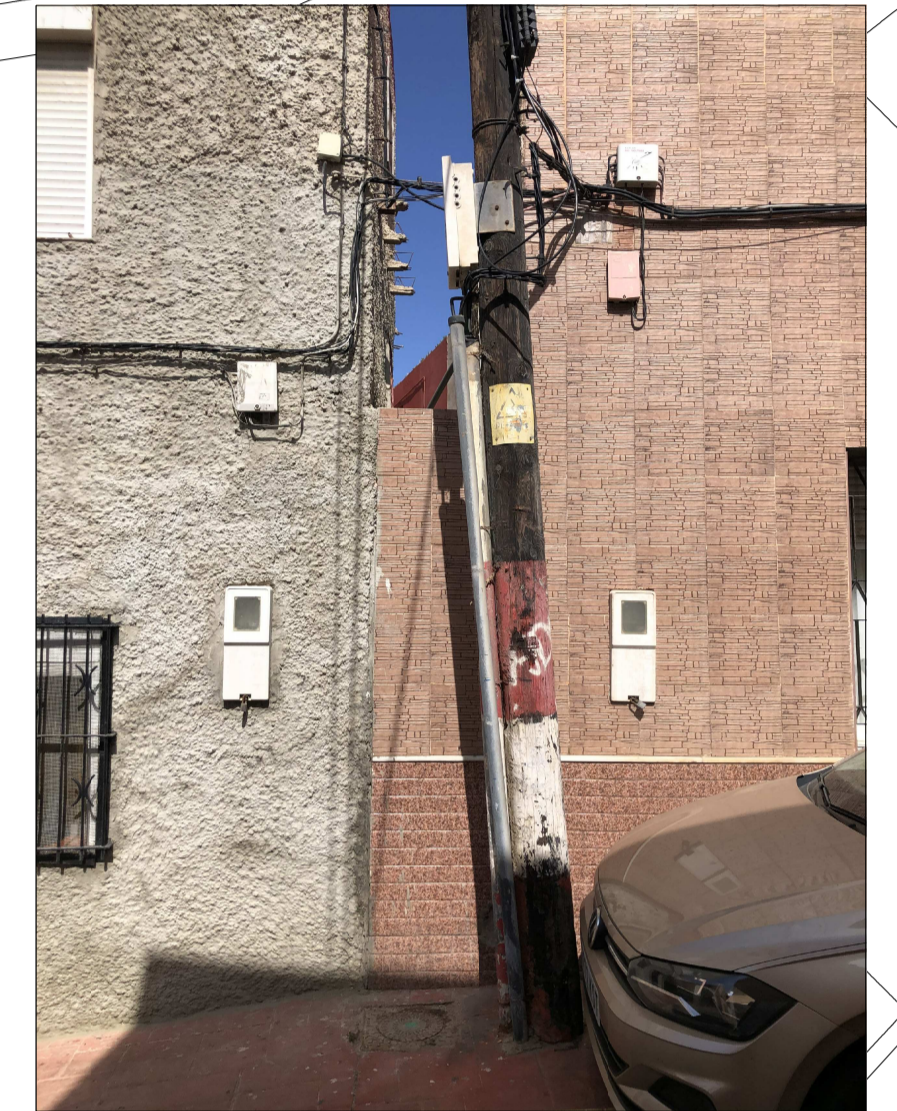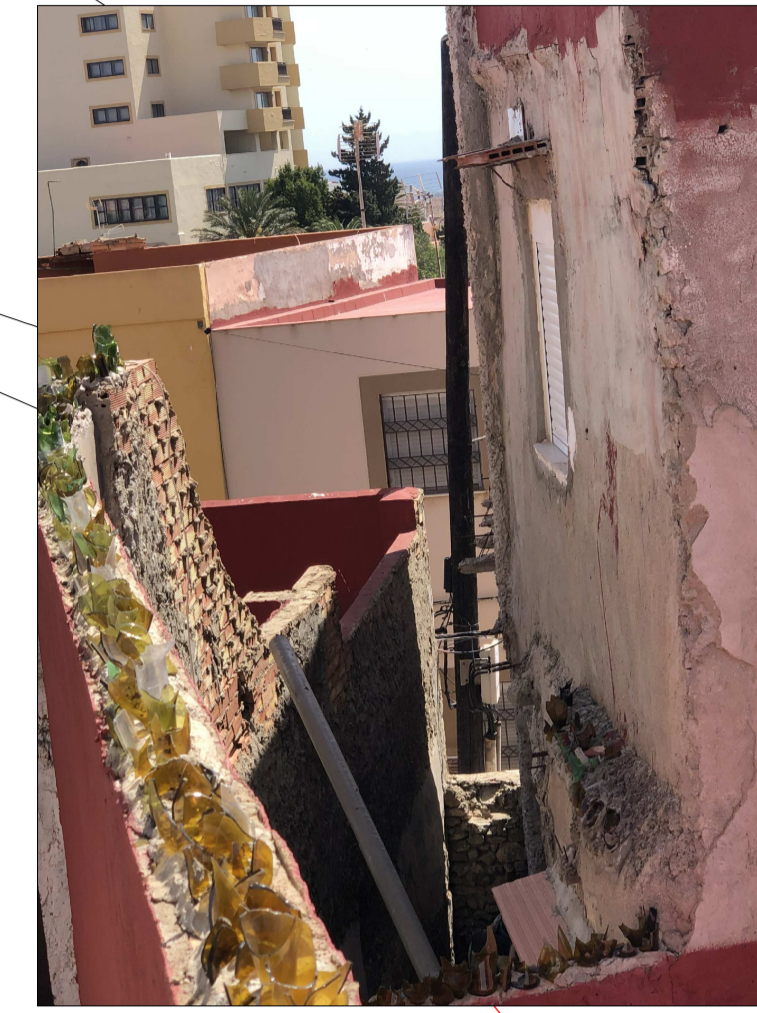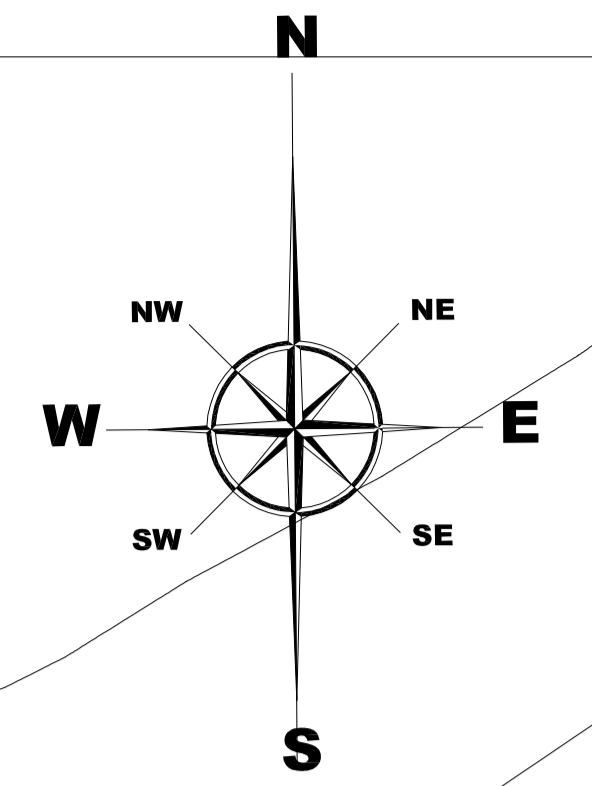

EDIFICACIONES

EDIFICACIONES

EDIFICACIONES




EDIFICACIONES


C/ DAMASO ALONSO






C/ PEDRO SALINAS

C/ RAFAEL ALBERTI

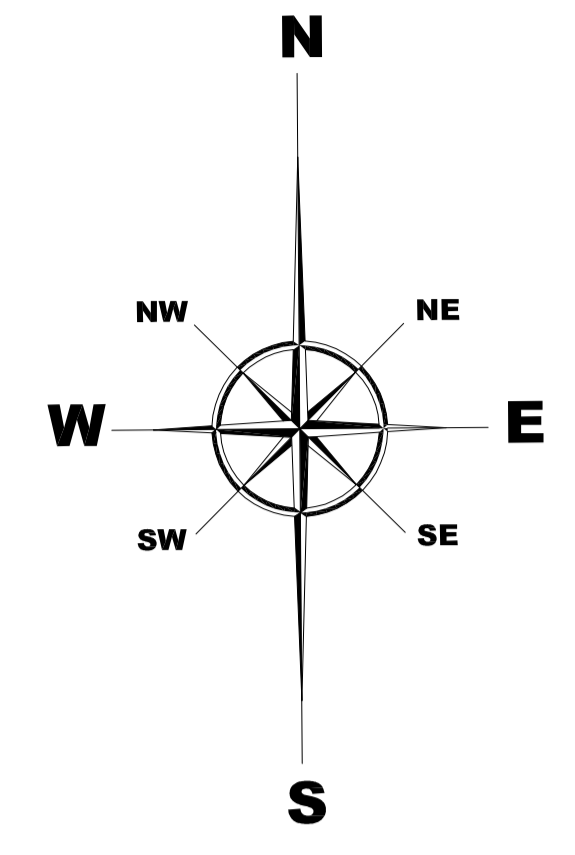


EDIFICACIONES




 Ciudad Autónoma de Melilla CONSEJERÍA DE INFRAESTRUCTURAS, URBANISMO Y DEPORTE DIRECCIÓN GENERAL DE LA VIVIENDA, PATRIMONIO Y URBANISMO	
PROYECTO: ESTUDIO DE DETALLE PARA LA CORRECCIÓN DE ALINEACIONES Y RASANTES EN LA CALLE DÁMASO ALONSO	
PLANO: ESTADO ACTUAL DE ALINEACIONES, ACOTACIÓN Y FOTOGRAFÍAS	
FECHA: Mayo 2021	EL AUTOR DEL PROYECTO:
N° PROYECTO:	 Mohamed Barkan-Ben Azzouz Arquitecto Colegiado nº57
ESCALA: 1/150 <small>Formato Original A-1</small>	PROYECTISTA:
	 J.D. Castillo Martinez
	N° PLANO: 04 de 06




LEYENDA	
	RESIDENCIAL PLURIFAMILIAR O UNIFAMILIAR (T5)
	ESPACIO LIBRE NO URBANIZABLE
	MEDICIÓN TOPOGRÁFICA Sup. Edificada S= 1.202,95 m ²
	ALINEACIÓN A DECLARAR Sup. Edificada S= 1.304,45 m ²
	ALINEACIÓN PGOU 1995 Sup. Edificable S= 1.296,65 m ²

LA ZONA DE ACTUACIÓN OBJETO DE ESTE ESTUDIO COMPRENDE LAS ALINEACIONES Y RASANTES DE LA MANZANA EN LA CALLE DÁMASO ALONSO

 Ciudad Autónoma de Melilla CONSEJERÍA DE INFRAESTRUCTURAS, URBANISMO Y DEPORTE DIRECCIÓN GENERAL DE LA VIVIENDA, PATRIMONIO Y URBANISMO	
PROYECTO: ESTUDIO DE DETALLE PARA LA CORRECCIÓN DE ALINEACIONES Y RASANTES EN LA CALLE DÁMASO ALONSO	
PLANO: ESTADO ACTUAL DE ALINEACIONES. ALINEACIÓN EXISTENTE Y PGOU 1995	PROYECTISTA  J.D. Castillo Martínez
FECHA: Mayo 2021	EL AUTOR DEL PROYECTO:  Mohamed Barkan-Ben Azzouz Arquitecto. Colegiado nº57
ESCALA: 1/150 <small>Formato Original A4</small>	Nº PLANO: 05 <small>Nº PLANO: 05 de 06</small>

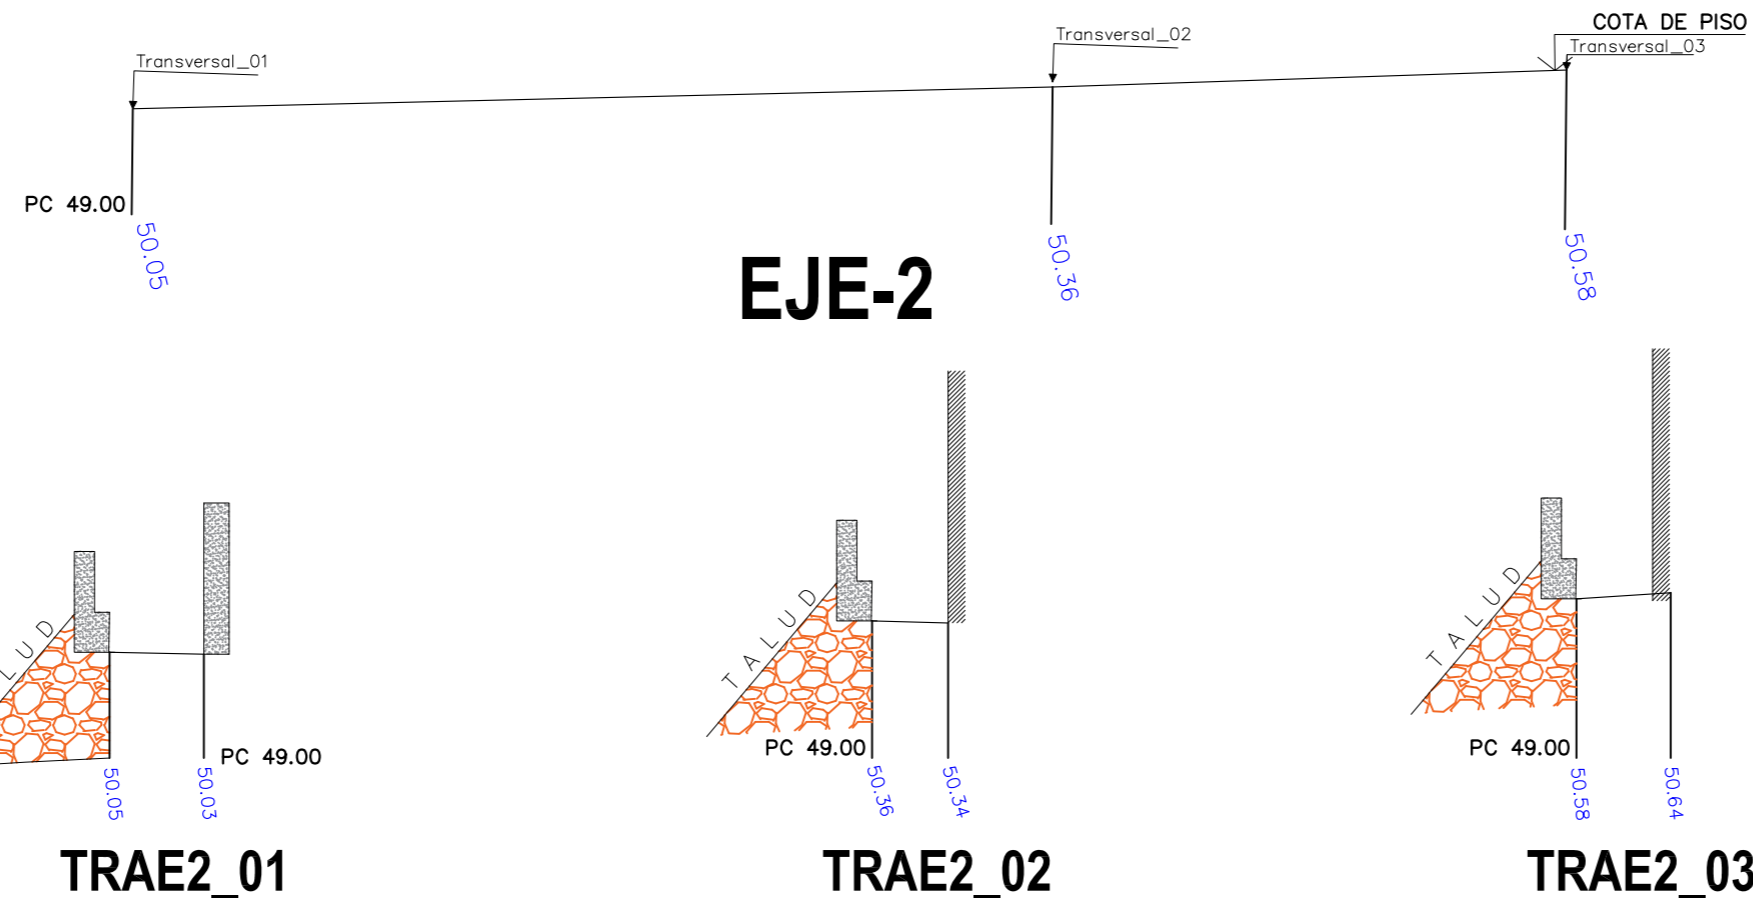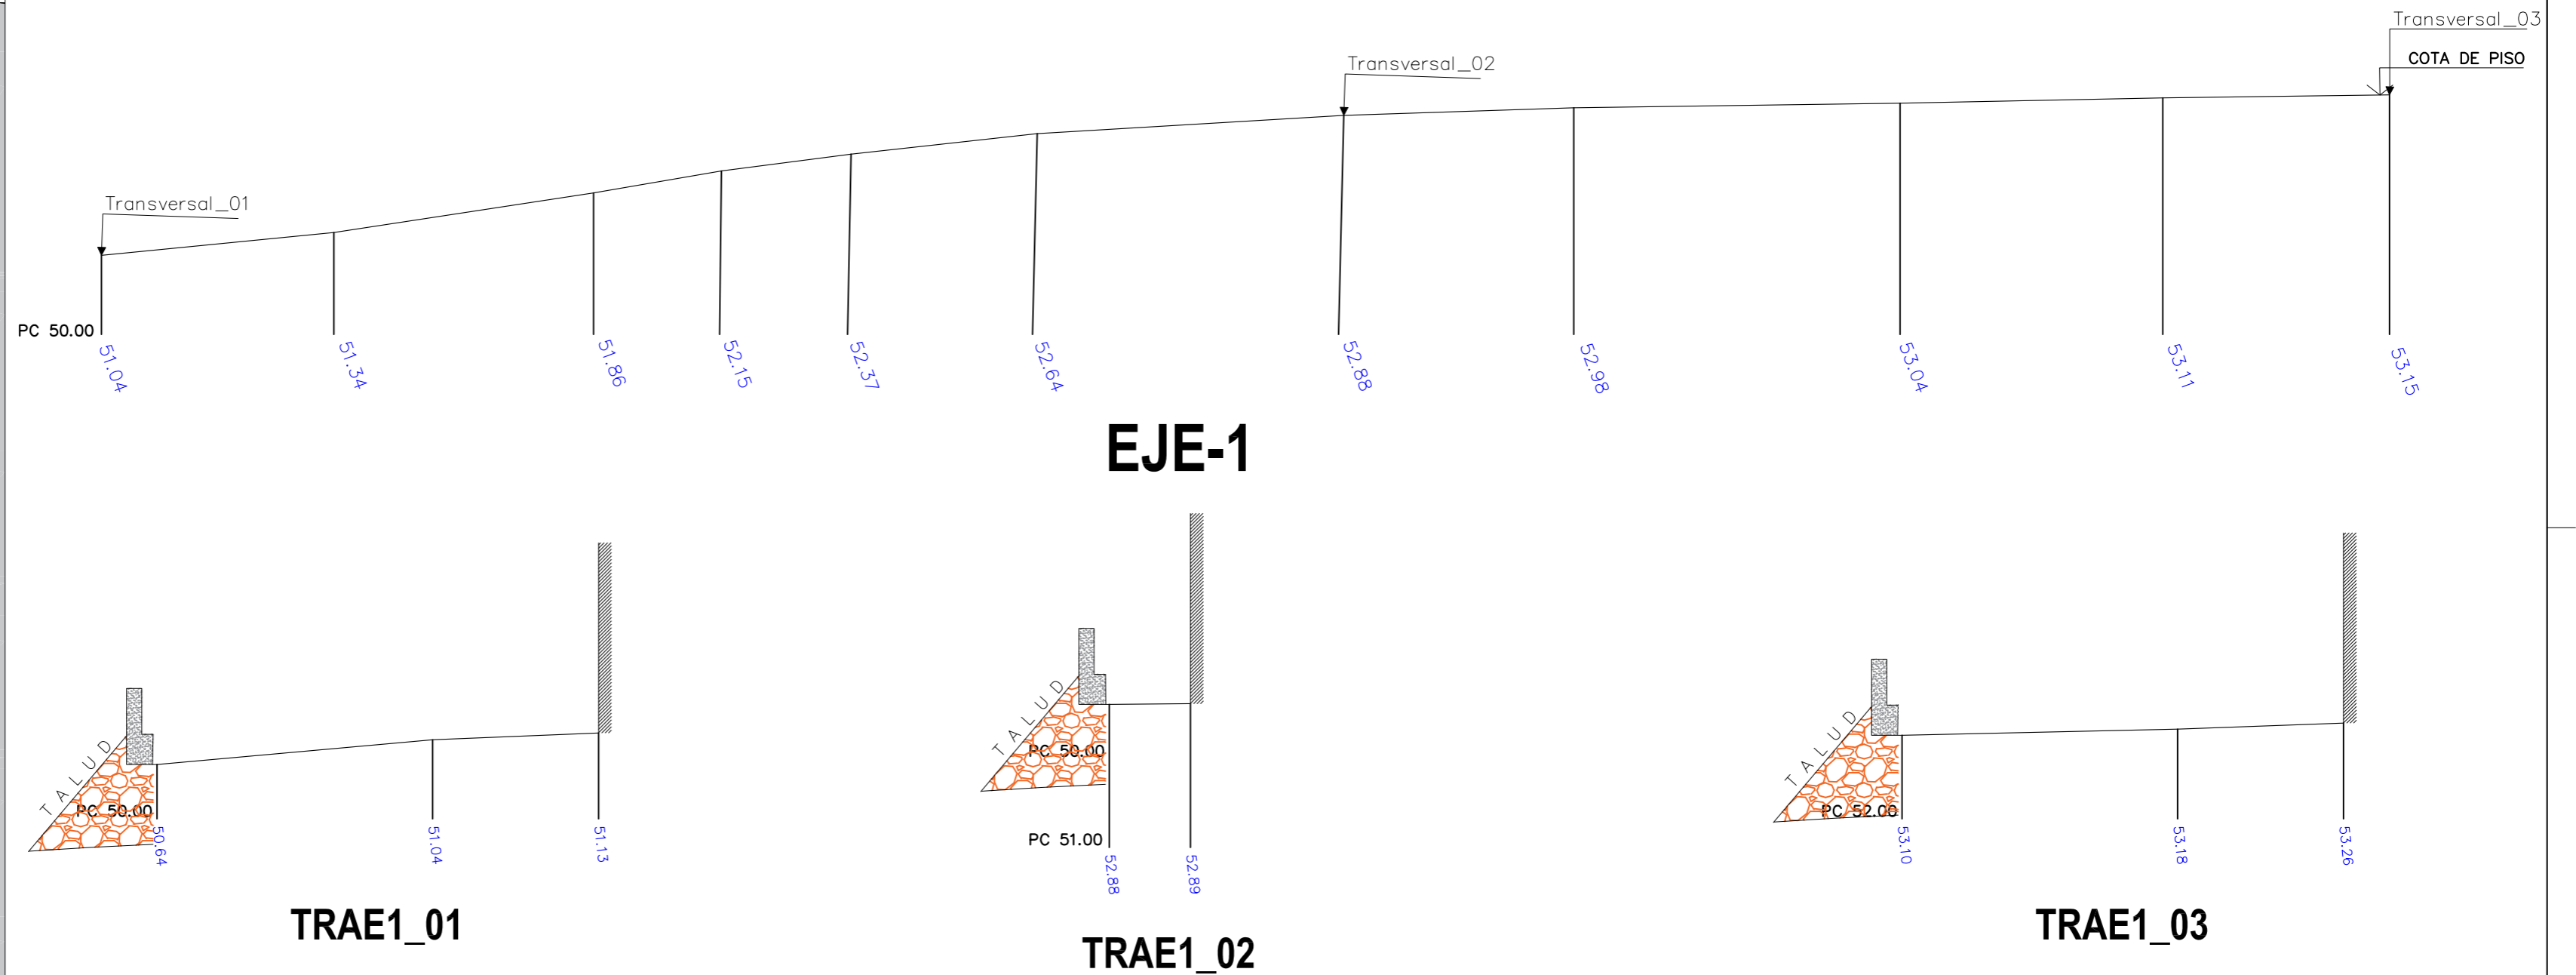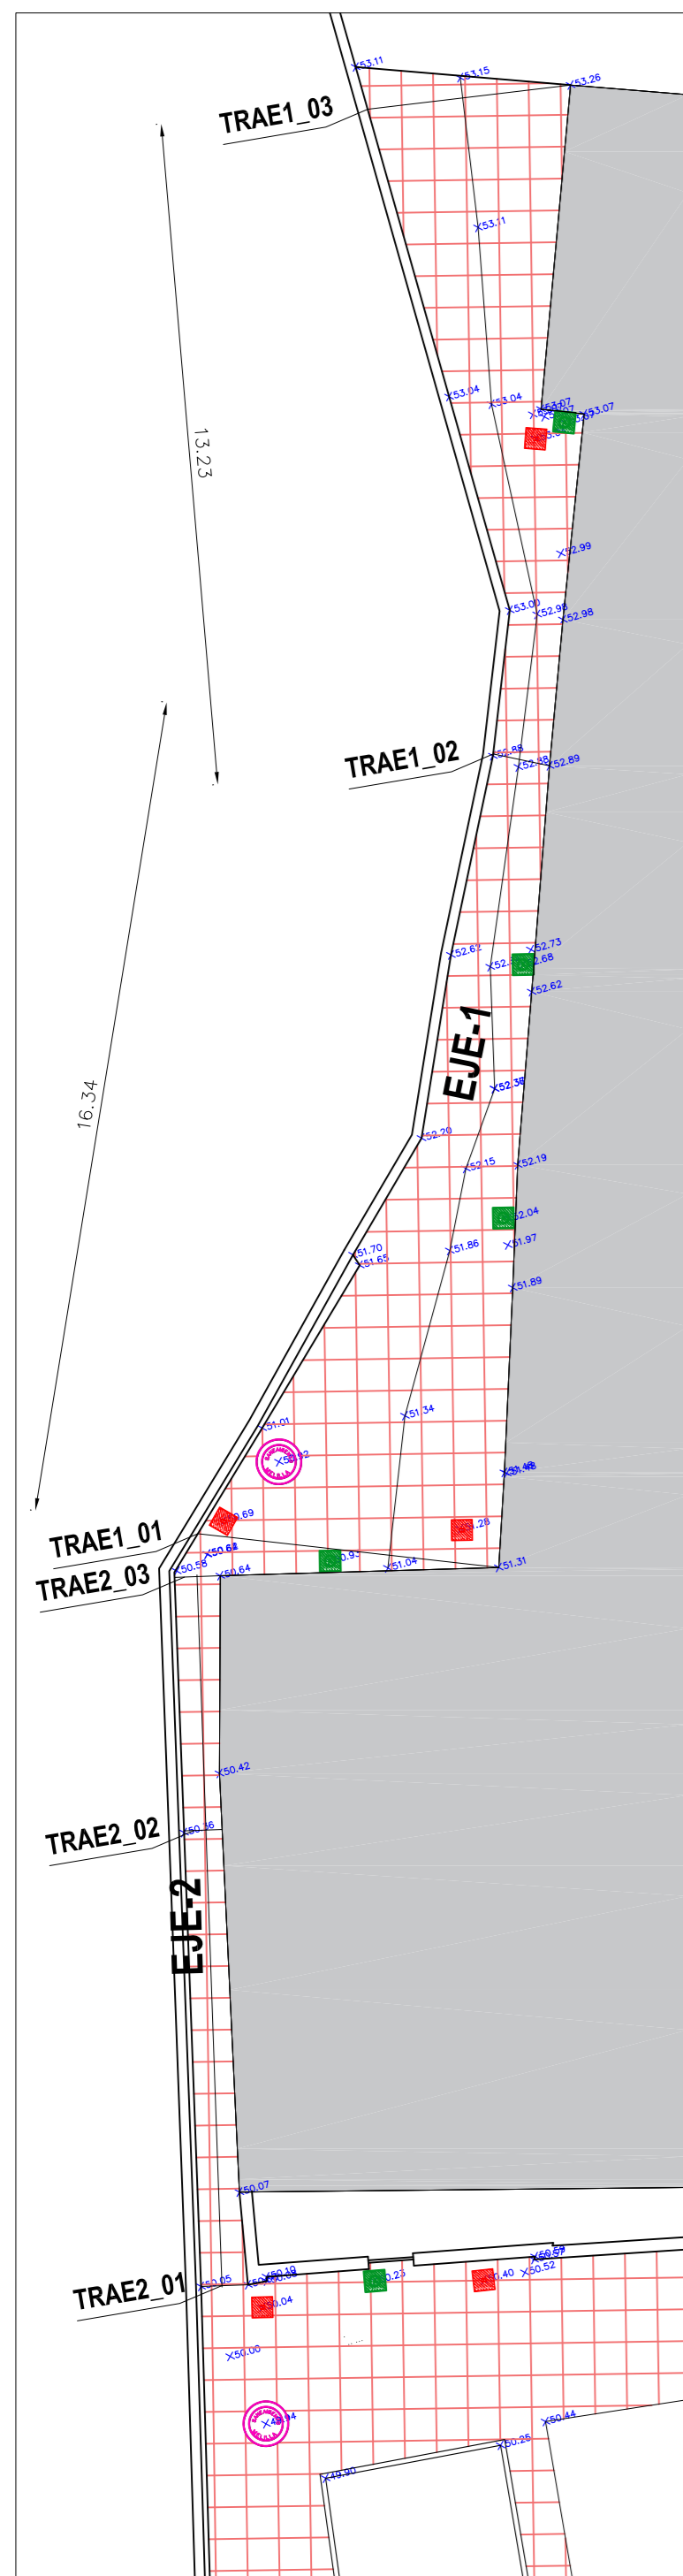

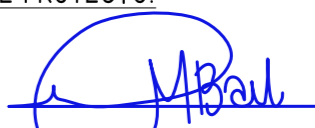 Ciudad Autónoma de Melilla CONSEJERÍA DE INFRAESTRUCTURAS, URBANISMO Y DEPORTE DIRECCIÓN GENERAL DE LA VIVIENDA, PATRIMONIO Y URBANISMO	
PROYECTO: ESTUDIO DE DETALLE PARA LA CORRECCIÓN DE ALINEACIONES Y RASANTES EN LA CALLE DÁMASO ALONSO	
PLANO: ESTADO ACTUAL DE RASANTES EN C/ DÁMASO ALONSO	
PROYECTISTA:  J.D. Castillo Martinez	
FECHA: Mayo 2021	EL AUTOR DEL PROYECTO:  Mohamed Barkan Ben Azzouz Arquitecto. Colegiado nº57
Nº PROYECTO:	PLANO: 06
ESCALA: Formato original A-2 1/100	Nº PLANO: 06 de 06