
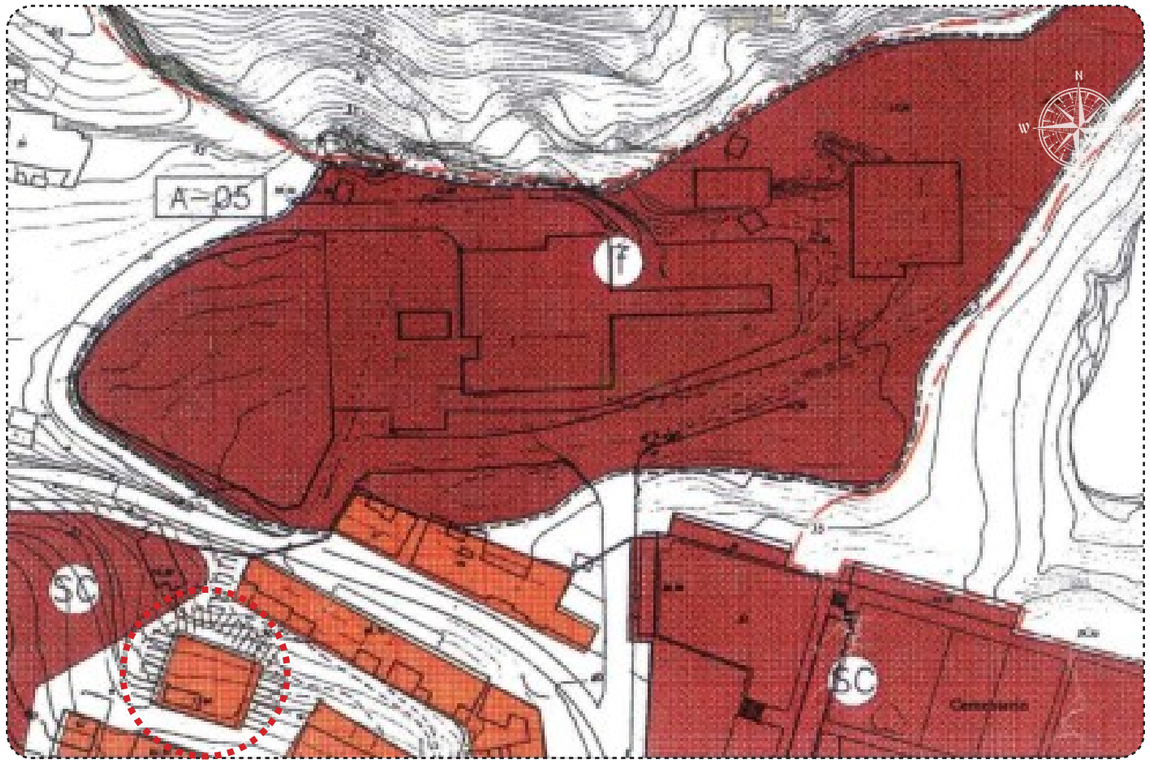



UBICACIÓN EN EL PGOU



IMAGEN AÉREA

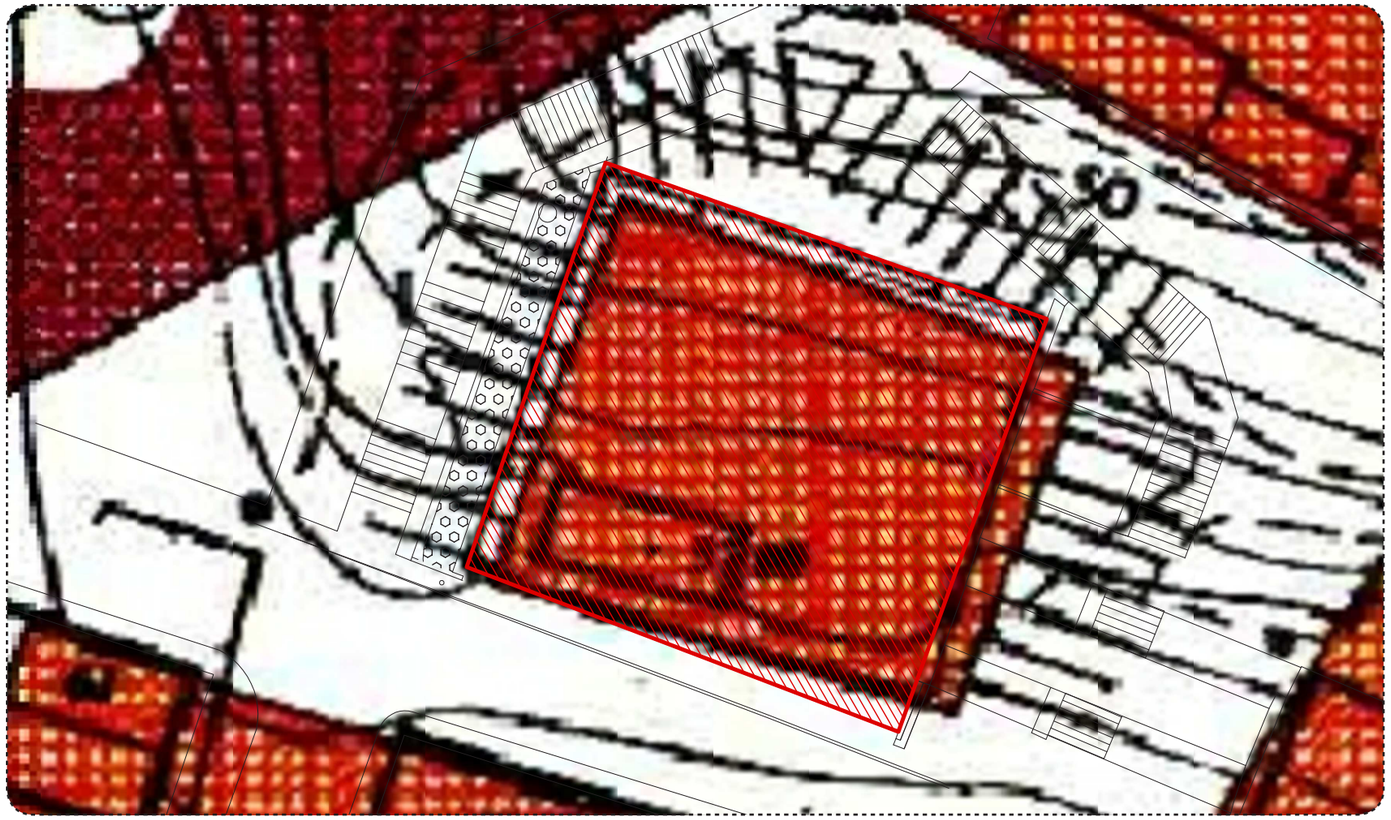

SUPERPOSICIÓN DE LA PARCELA REAL CONSOLIDADA Y LA PARCELA EN EL PGOU

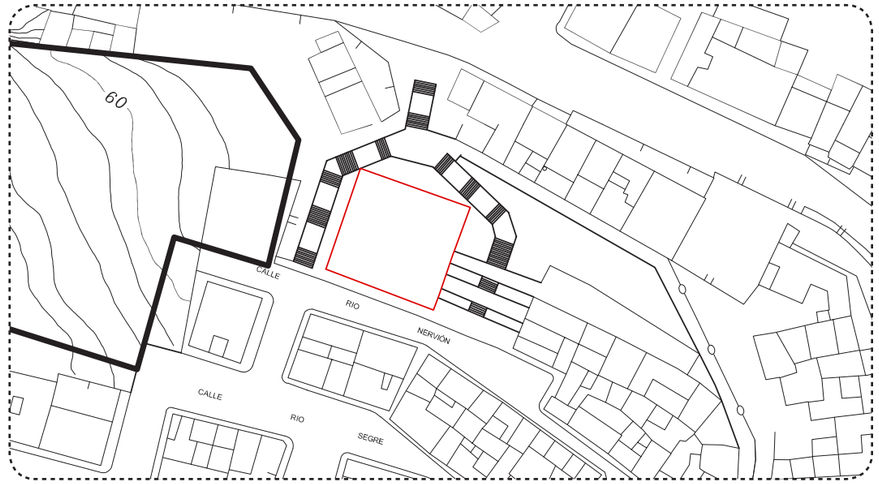

PLANO DE SITUACIÓN


Estudio de detalle
DE LA MANZANA DONDE SE UBICA
LA FINCA Nº 14 DE LA CALLE RÍO NERVIÓN

Arquitecta Nº56 COACAM
Farah Abdel-lah Mohamed


PROMOTOR:
Dª TURIA MOHAMEDI MOHATAR
y D. NAYIB MOHAMED MIMUN

SITUACIÓN / PGOU / PARCELA
SUPERPOSICIÓN - AGO 25


Plano nº:
1

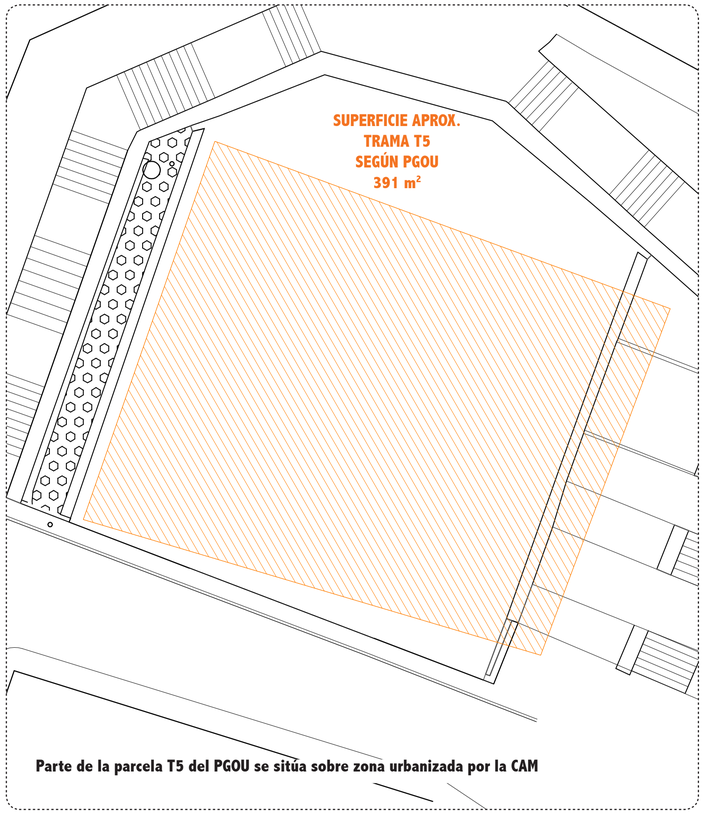

PARCELA PGOU

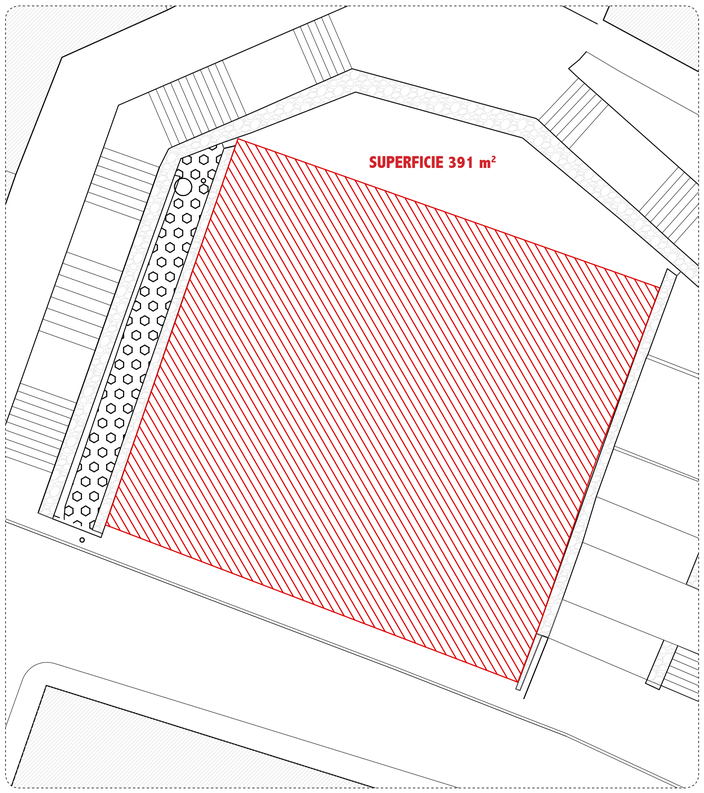

PARCELA PROPUESTA (COINCIDENTE CON REALIDAD CONSOLIDADA)

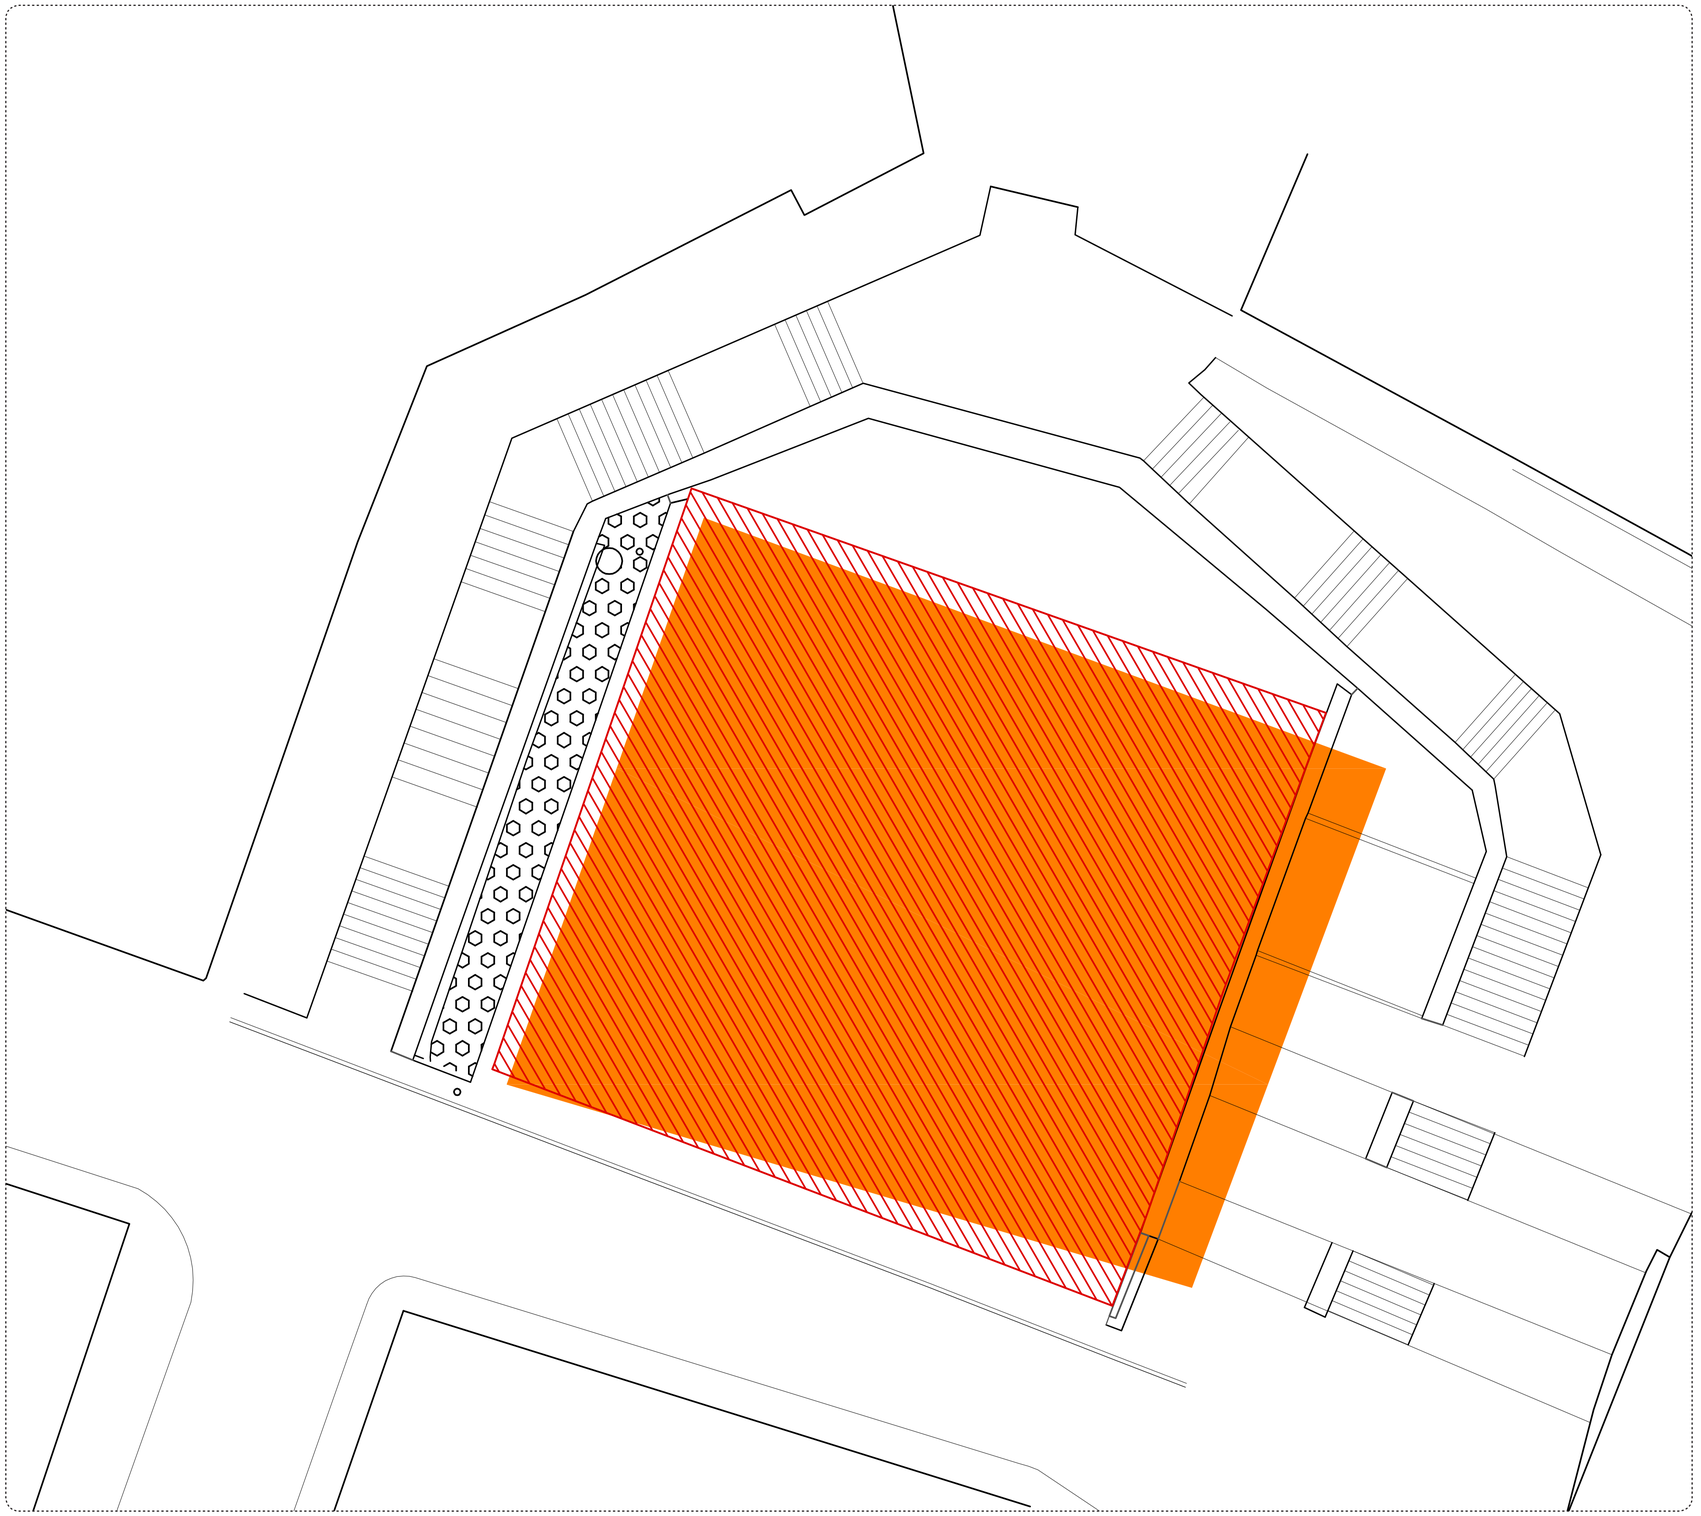

SUPERPOSICIÓN PARCELA PGOU SOBRE PARCELA PROPUESTA


Estudio de detalle de
DE LA MANZANA DONDE SE UBICA
LA FINCA Nº 14 DE LA CALLE RÍO NERVIÓN

Arquitecta Nº56 COACAM
Farah Abdel-lah Mohamed


PROMOTOR:
Dª TURIA MOHAMEDI MOHATAR
y D. NAYIB MOHAMED MIMUN

SUPERPOSICIÓN CON PARCELA PGOU
AGO 2025


Plano nº:
2

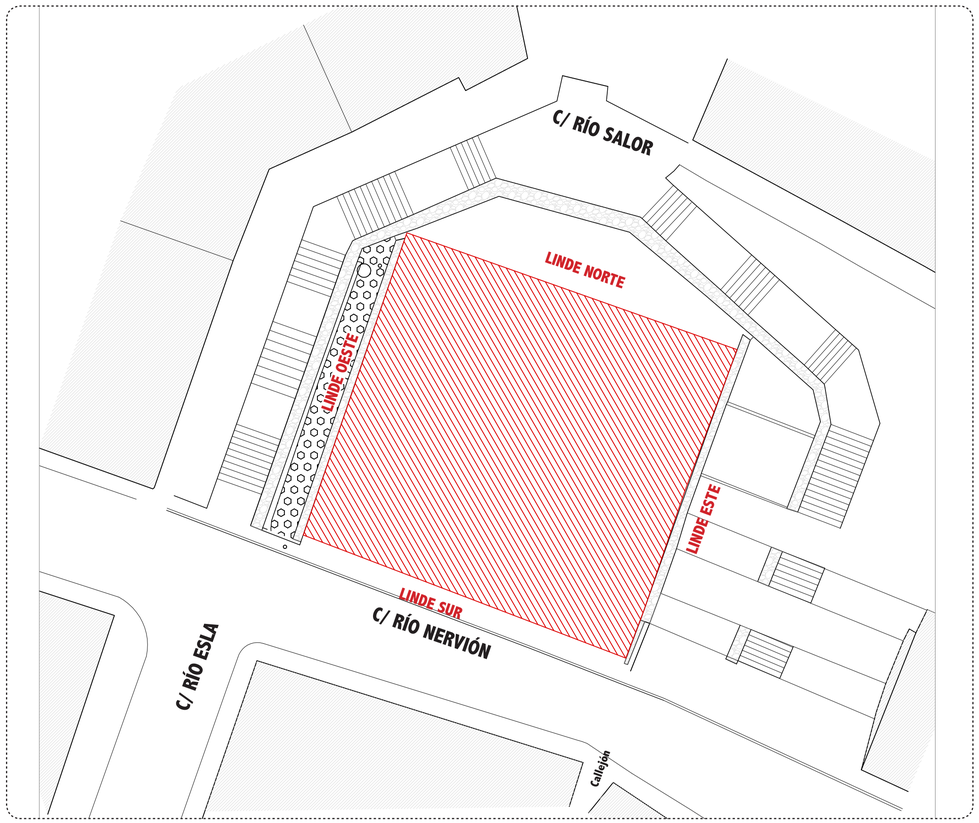

LINDEROS

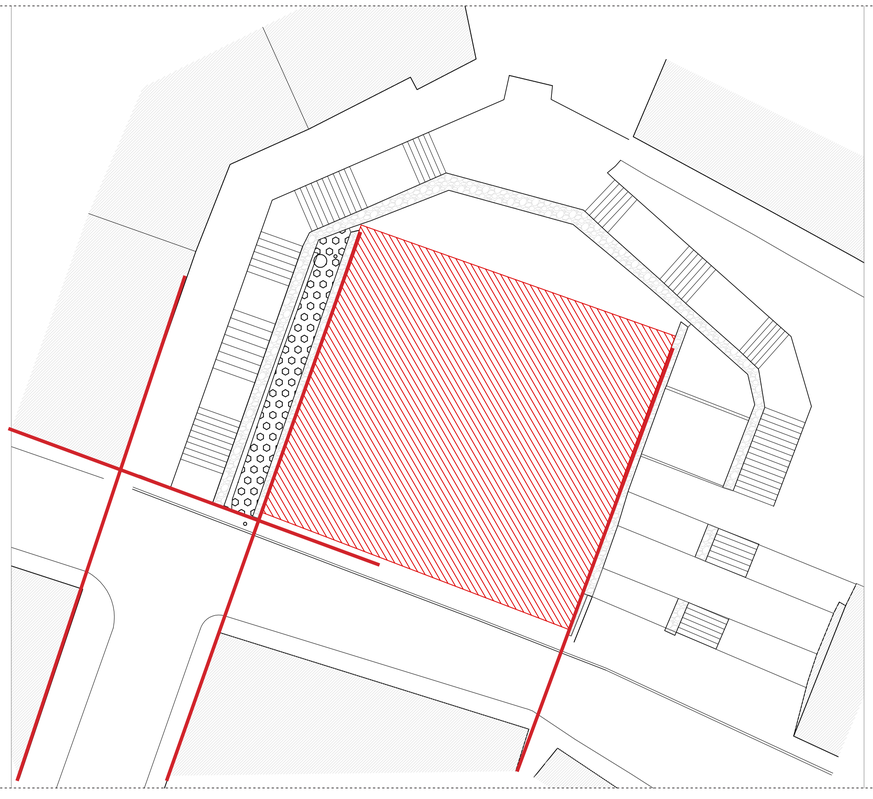

ALINEACIONES EXISTENTES PROPUESTAS (respetando el 1.50 del linde sur propuesto por la CAM)

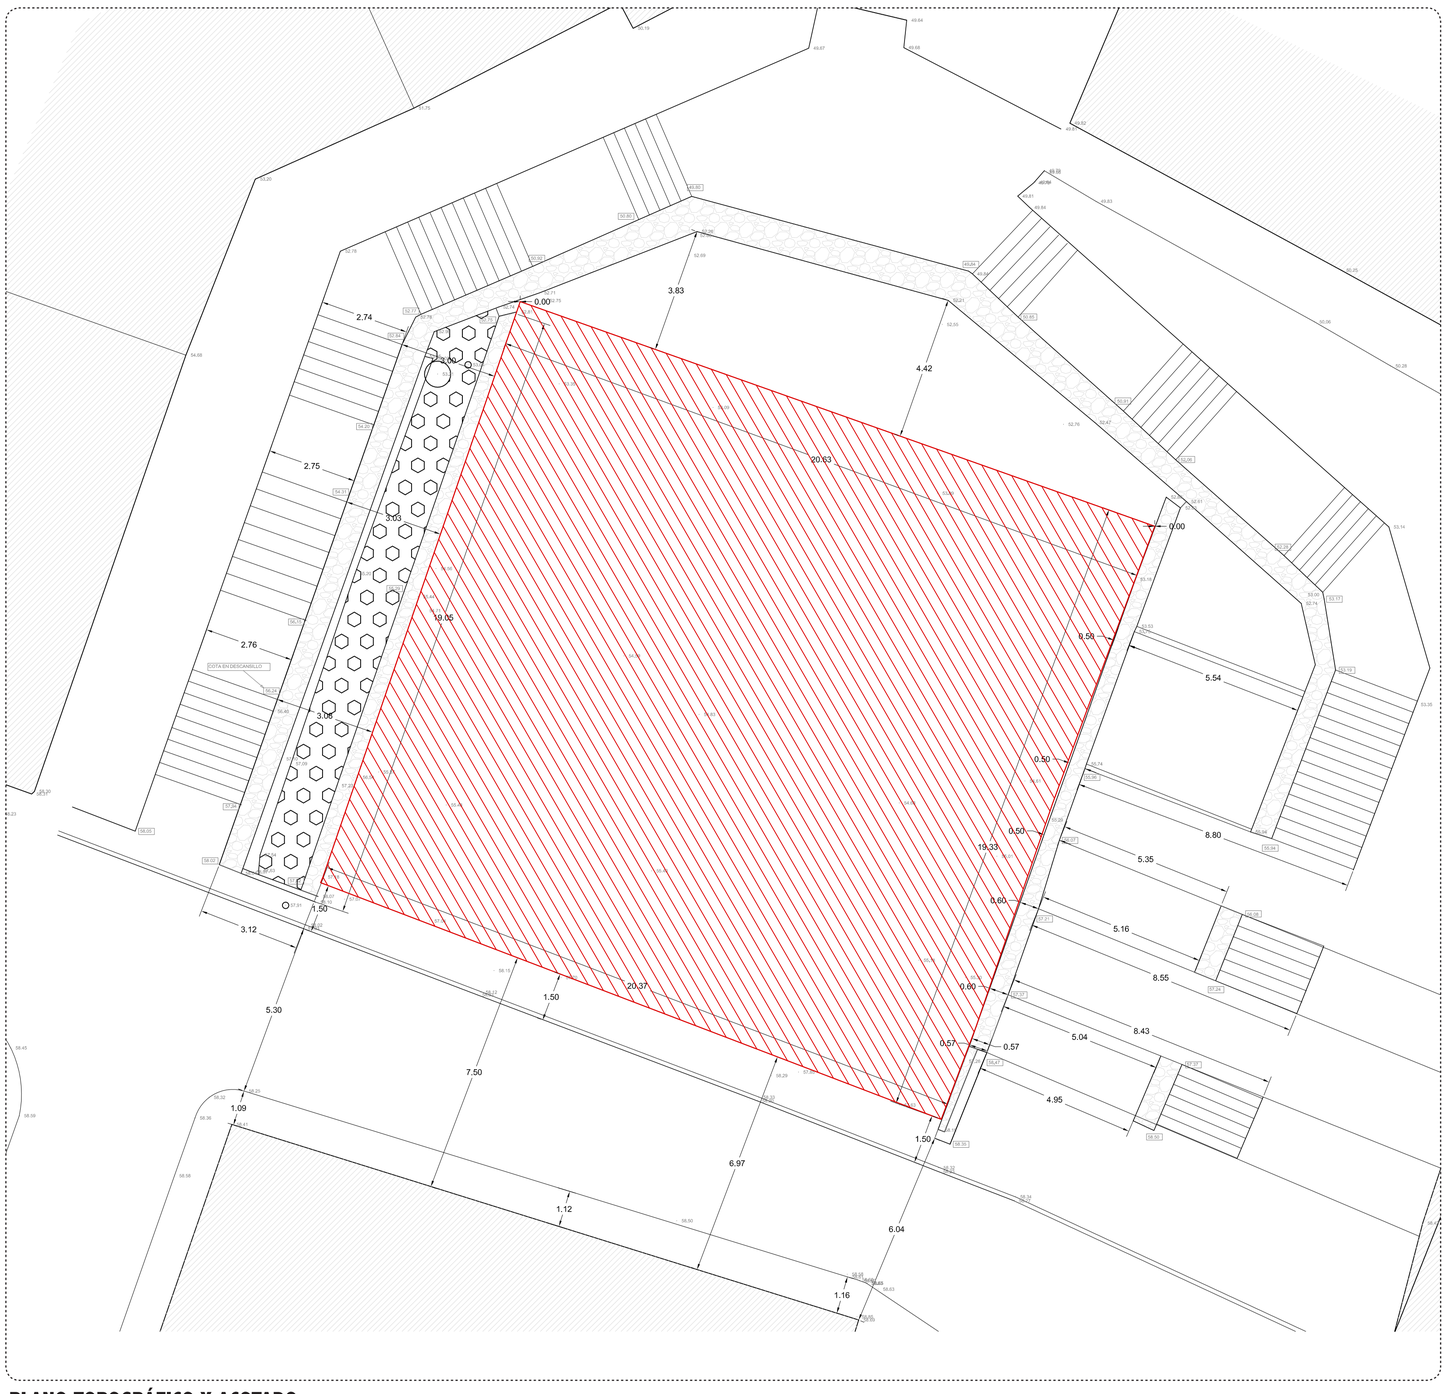

PLANO TOPOGRÁFICO Y ACOTADO

Estudio de detalle de
DE LA MANZANA DONDE SE UBICA
LA FINCA Nº 14 DE LA CALLE RÍO NERVIÓN

Arquitecta Nº56 COACAM **Farah Abdel-lah Mohamed**	PROMOTOR: Dª TURIA MOHAMEDI MOHATAR y D. NAYIB MOHAMED MIMUN
LINDEROS / ALINEACIONES / TOPOGRÁFICO **DIC 2024**	Plano nº: **2**