

LEYENDA DE MOBILIARIO URBANO Y ACABADOS

- BANCO SOBRE HMO. ESCOFET Ó EQUIVALENTE. MADERA TROPICAL ESC. e=3 cm. SOPORTES FUNDICIÓN ALUMINIO. PINTURA POLVO POLIESTER. 30x20x6 cm.
- PARELERA CHAPA DE ACERO COR-TEN, OXIDADO Y BARNIZADO, ANCLAJE CON TORNILLOS. 50 L. ESCOFET Mod. MODELLA BIN.
- ÁRBO. LAGUNARIA PATERSONI Ó EQUIVALENTE
- LUMINARIA LED SIMON KUVA ISTANBUL MODELO SPF 24 LED Ó EQUIVALENTE
- ACONDICIONAMIENTO DE PAVIMENTO TERZOZO EXISTENTE. MEDIANTE FORMACIÓN DE CAPA UNIFORME DE ARENA CALIZA 10 cm. DE ESPESOR Y COMPACTADO MECÁNICO.
- CESPED POR SIEMBRA DE MEZCLA DE SEMILLAS.
- VALADO DE PARCELA. MALLA SIMPLE TORSION. GALVANIZADO INASTRIFICADO. POSTES DE ACERO GALVANIZADO Ø 48 mm. Y 1.50 m. DE ALTURA. SE GARANTIZARÁ QUE LA BARRANDILLA PROYECTADA EN EL ELEVAMENTO SUPERIOR TRANSMITIDA AL TERRENO RESISTA UNA CLASE DE CARGA TAL QUE LA FUERZA HORIZONTAL PERPENDICULAR TRANSMITIDA SEA COMO MÍNIMO 1.8K N/m.
- PAVIMENTO CONTINUO HOMOGENEO IMPRESO DE 10 cm. DE ESPESOR. M4.20/0.20/1. FABRICADO EN CENTRAL. EXTENDIDO Y VIBRADO MANUAL. CON FIBRAS DE POLIPROPILENO. ACABADO IMPRESO EN RELIEVE Y TRATADO SUPERFICIALMENTE (ANTIDESIZANTE CTE Clase 3) CON MORTERO DECORATIVO DE RODADURA PARA PAVIMENTO DE COLOR A ELEGIR.
- PAVIMENTO DE BALDOSA 60.0x3 cm. DE CALIZA DE SILOS Ó EQUIVALENTE. ACABADO ABUNDADO. PARA USO EXTERIOR (ANTIDESIZANTE CTE Clase 3) RECIBIDA SOBRE CANA DE 1/2 CM II (9x9 32.5x. INCLUSO 2.5x DE ESCALERA (MUELLA 3 cm., MABCA 2.5m))

PROYECTO :

PROYECTO DE URBANIZACIÓN DEL PLAN PARCIAL DEL SECTOR S-01 DEL R50U-95 DE MEXILLA

SITUACION :

CALLE MEXICO. 52003 MEXILLA.

ARQUITECTOS :

KARIN EL-HANNOUTI GANDOUZI
COACAM Nº 20
MIGUEL FLORESUELO FERNANDEZ
COACAM Nº 26

PROPIEDAD :

MELISSAMARO S.L



FECHA :

DICIEMBRE 2020

PLANO :

EL-2. REPLANTEO MOBILIARIO URBANO Y ACABADOS

E. 1:250

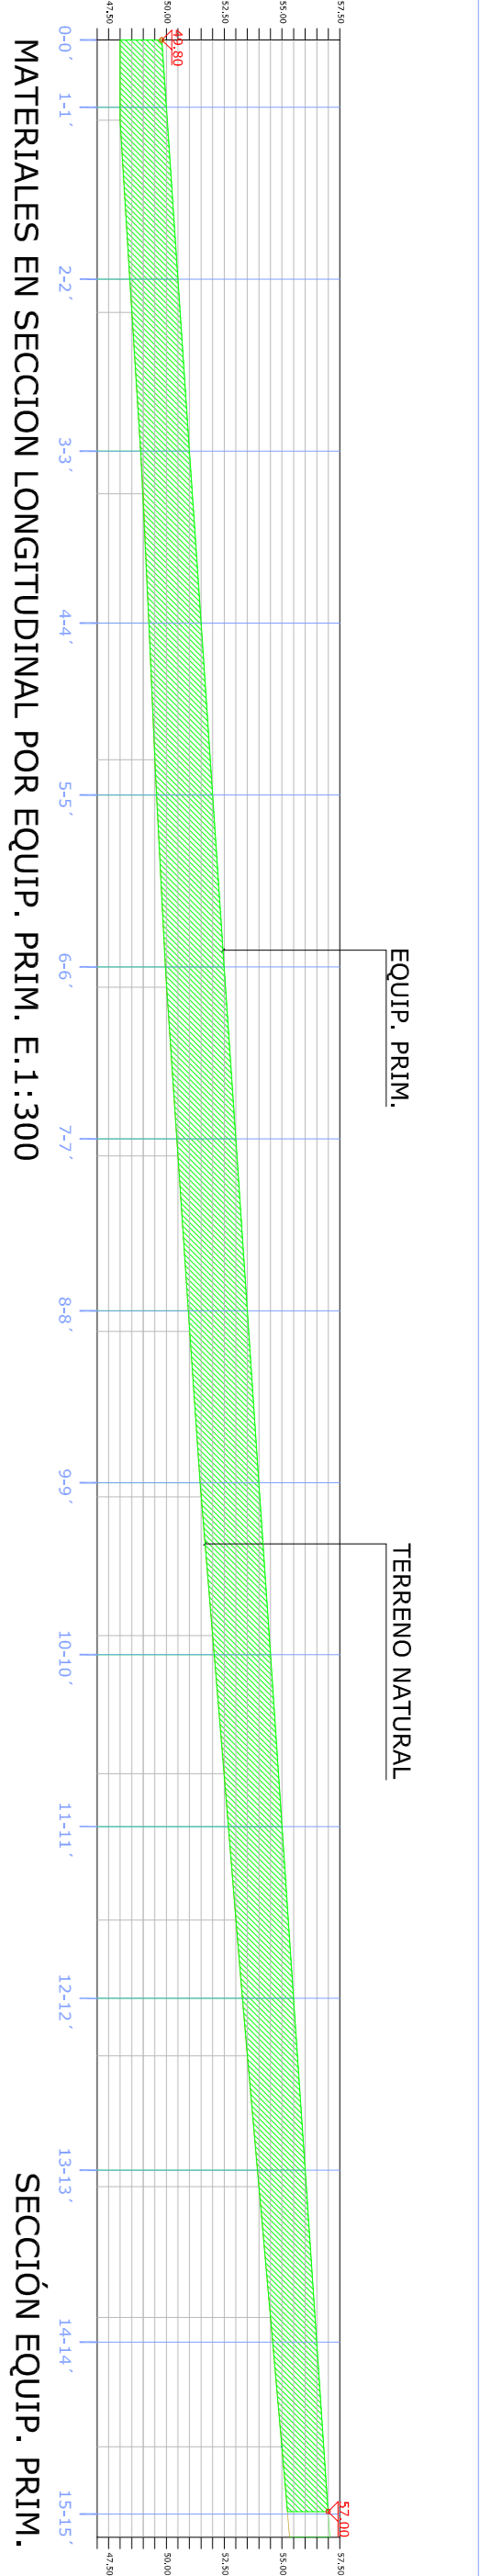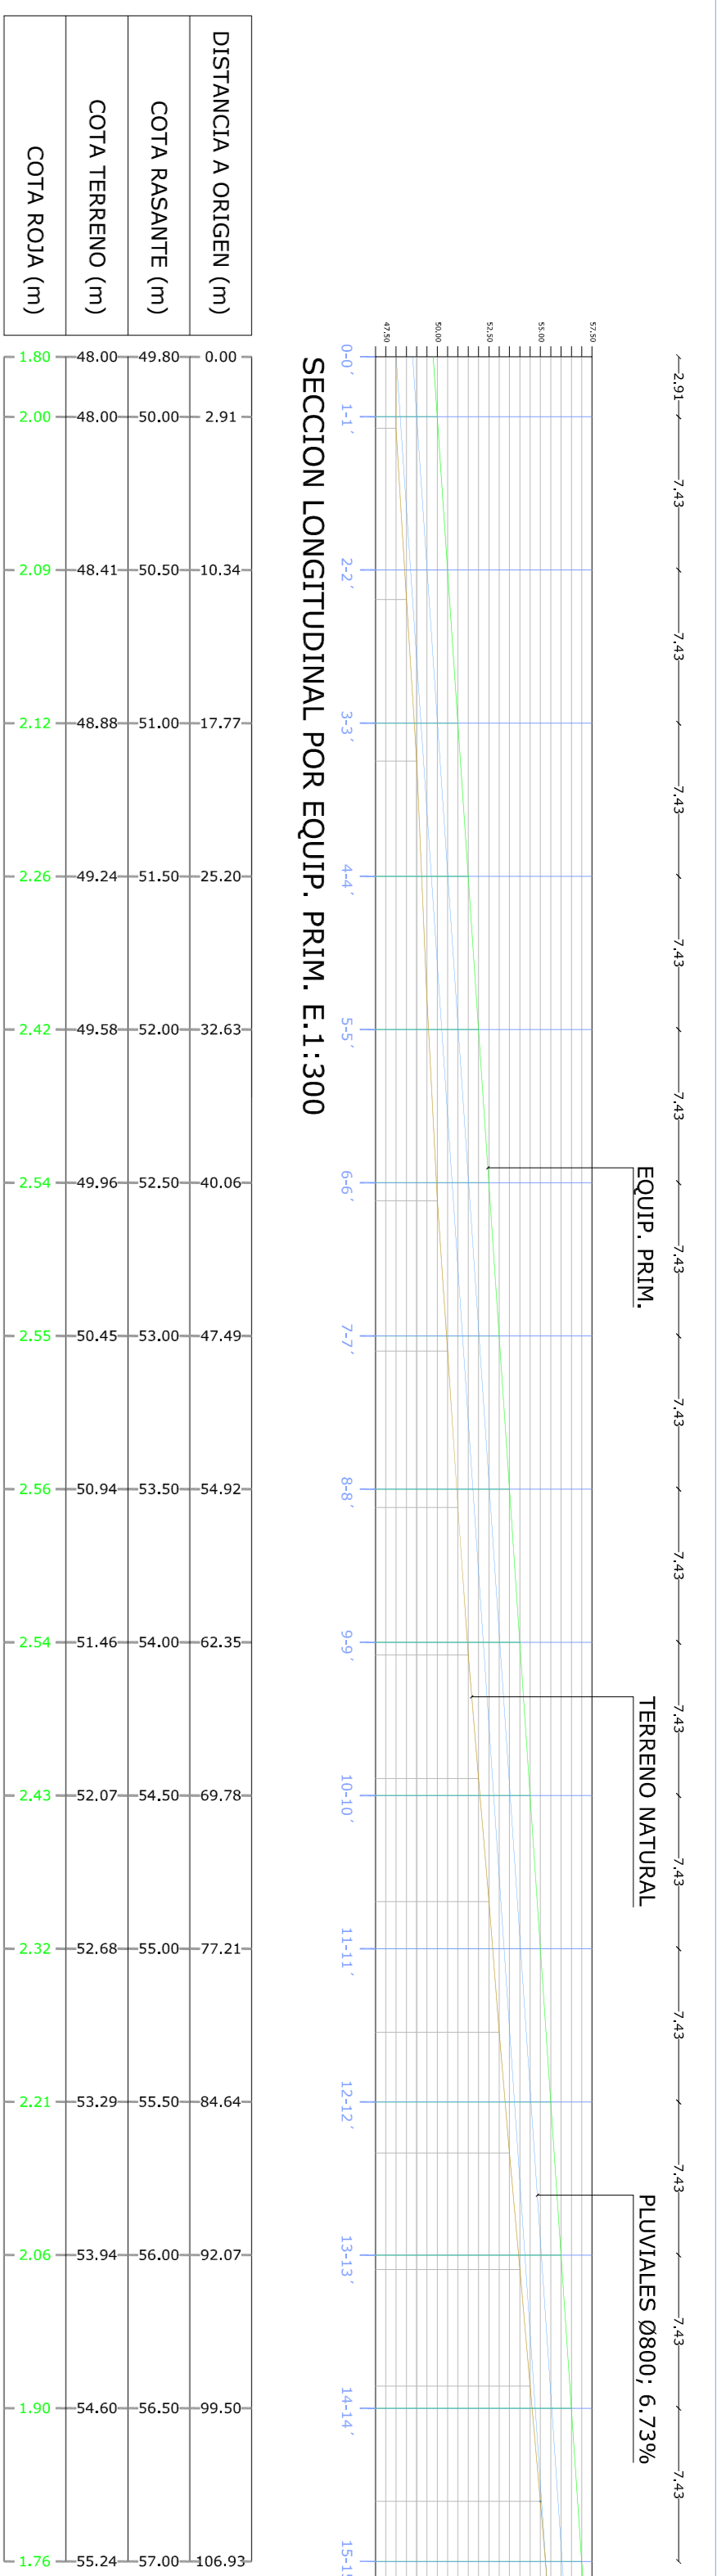

SECCIÓN 0-0 '+49.80'		
Nombre de material	Terraplén	Desmonte
Área (m²)	15.03	0.00

Materiales en 0-0'		
Nombre de material	Terraplén	Desmonte
Área (m²)	15.03	0.00

SECCIÓN 2-2 '+50.50'		
Nombre de material	Terraplén	Desmonte
Área (m²)	31.87	0.00

Materiales en 2-2'		
Nombre de material	Terraplén	Desmonte
Área (m²)	31.87	0.00

SECCIÓN 4-4 '+51.50'		
Nombre de material	Terraplén	Desmonte
Área (m²)	36.55	0.00

Materiales en 4-4'		
Nombre de material	Terraplén	Desmonte
Área (m²)	36.55	0.00

SECCIÓN 6-6 '+52.50'		
Nombre de material	Terraplén	Desmonte
Área (m²)	39.24	0.00

Materiales en 6-6'		
Nombre de material	Terraplén	Desmonte
Área (m²)	39.24	0.00

SECCIÓN 1-1 '+50.00'		
Nombre de material	Terraplén	Desmonte
Área (m²)	22.00	0.00

Materiales en 1-1'		
Nombre de material	Terraplén	Desmonte
Área (m²)	22.00	0.00

SECCIÓN 3-3 '+51.00'		
Nombre de material	Terraplén	Desmonte
Área (m²)	35.16	0.00

Materiales en 3-3'		
Nombre de material	Terraplén	Desmonte
Área (m²)	35.16	0.00


SECCIÓN 5-5 '+52.00'		
Nombre de material	Terraplén	Desmonte
Área (m²)	40.23	0.00

Materiales en 5-5'		
Nombre de material	Terraplén	Desmonte
Área (m²)	40.23	0.00

SECCIÓN 7-7 '+53.00'		
Nombre de material	Terraplén	Desmonte
Área (m²)	35.89	0.00

Materiales en 7-7'		
Nombre de material	Terraplén	Desmonte
Área (m²)	35.89	0.00

SECCIÓN EQUIP. PRIM.		
Nombre de material	Terraplén	Desmonte
Área (m²)	242.54	0.00

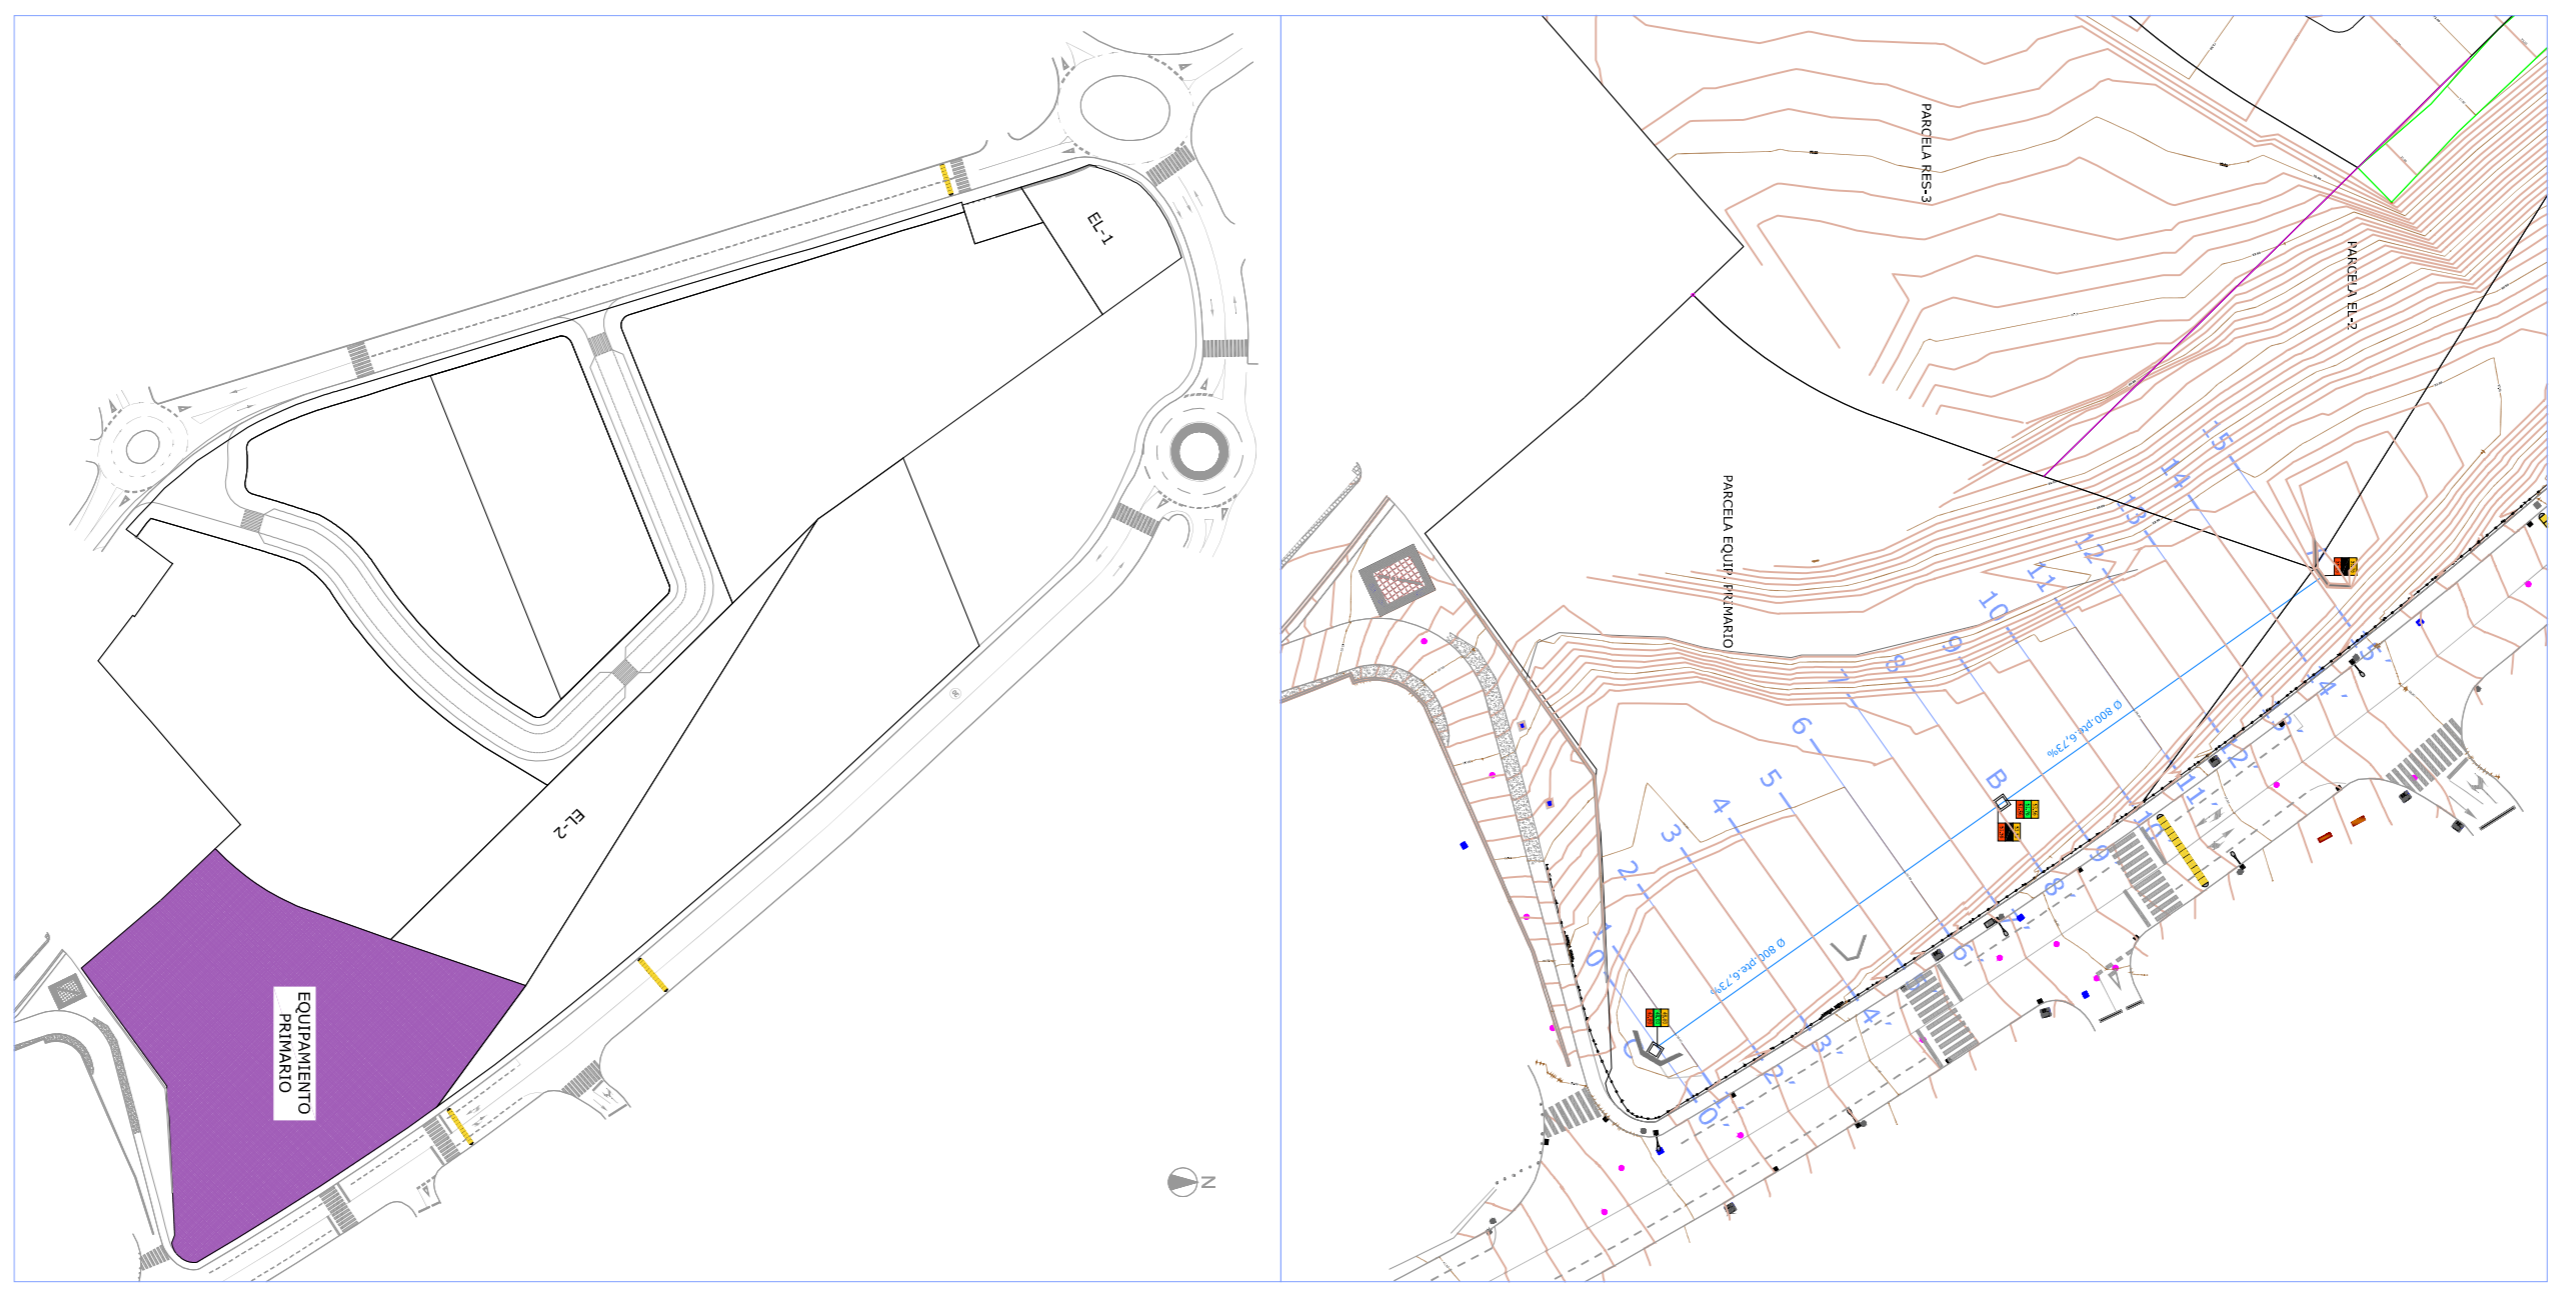

PROYECTO :
PROYECTO DE URBANIZACIÓN DEL PLAN PARCIAL DEL SECTOR S-01 DEL RGOU-95 DE MEXTLA










SITUACIÓN :
CALLE MEXICO, S2003 MEXTLA.

ARQUITECTOS :
KARIN EL-HANNOUTI GANDOUZI
COACAM N° 20

PROPIEDAD :
MELISSAMARO S.L.

FECHA :
DICIEMBRE 2020

PLANO :
EQUIPAMIENTO PRIMARIO PERFILES LONGITUDINALES/TRANSVERSALES

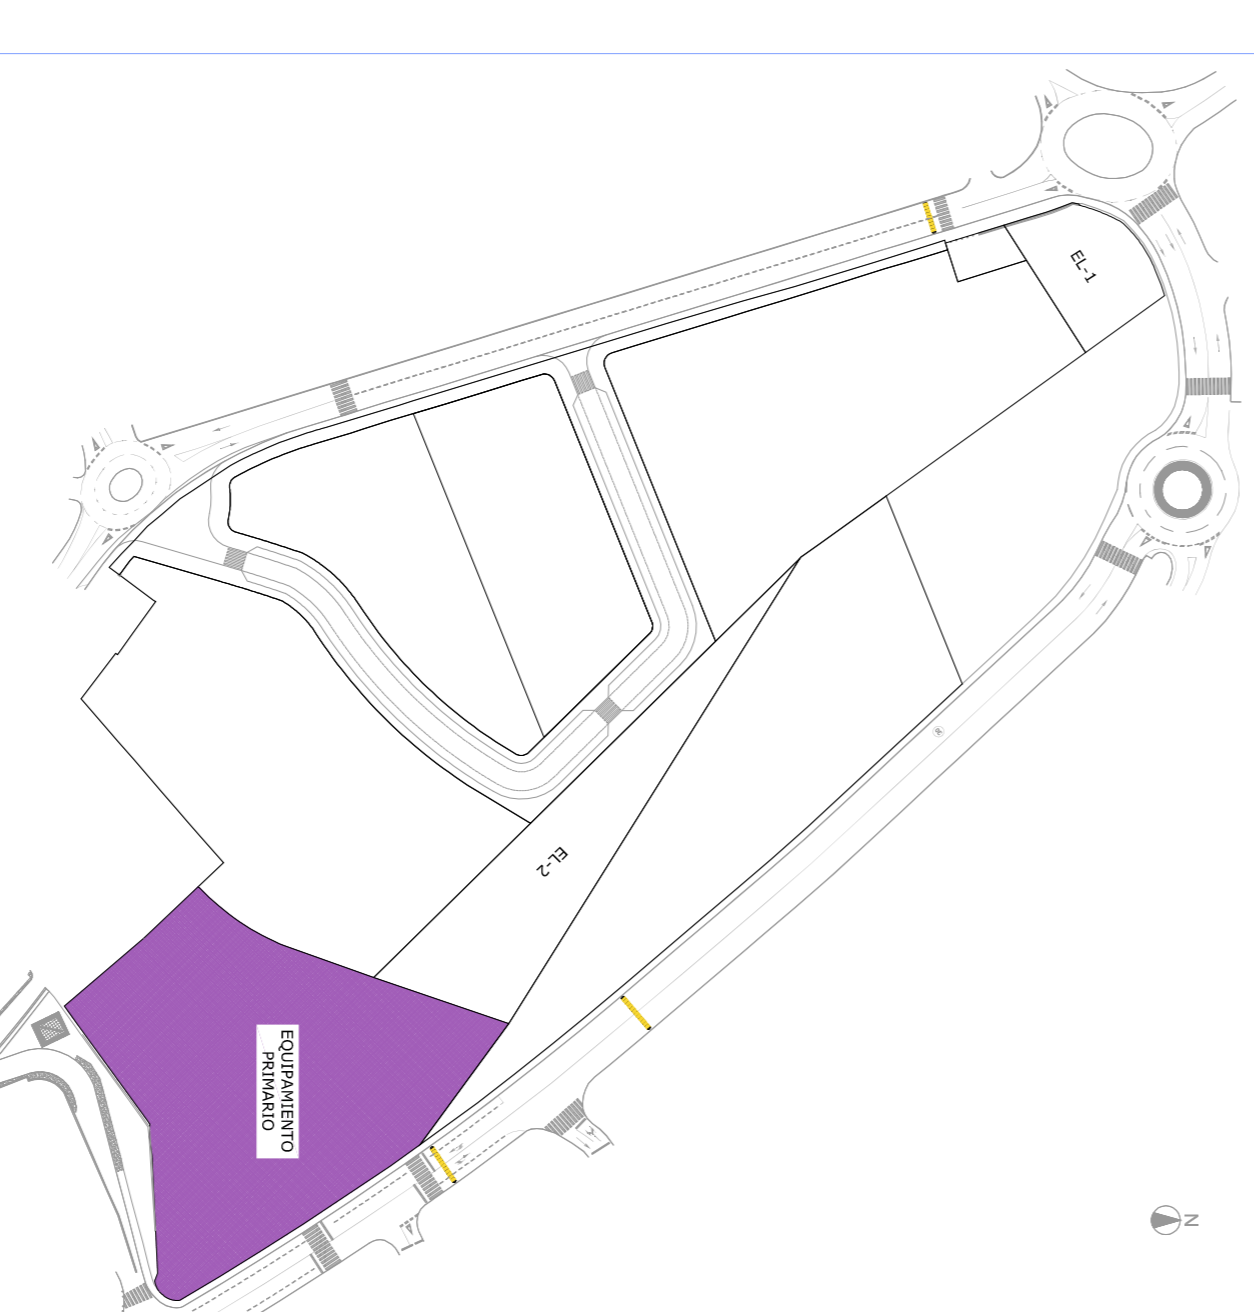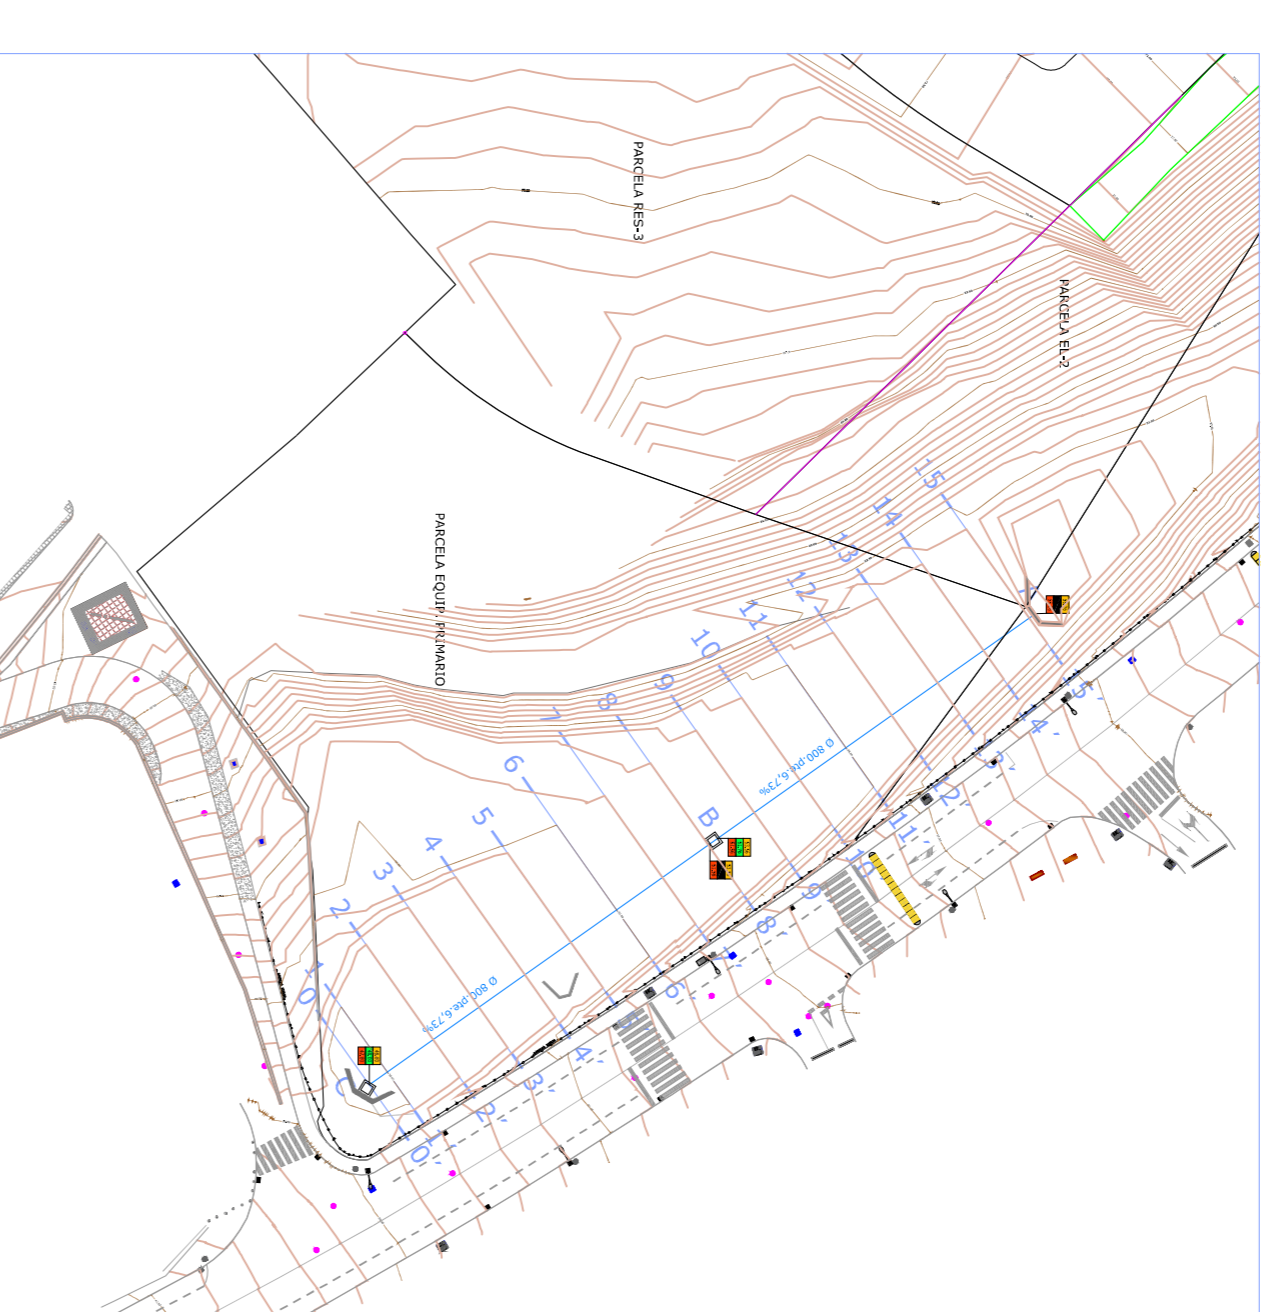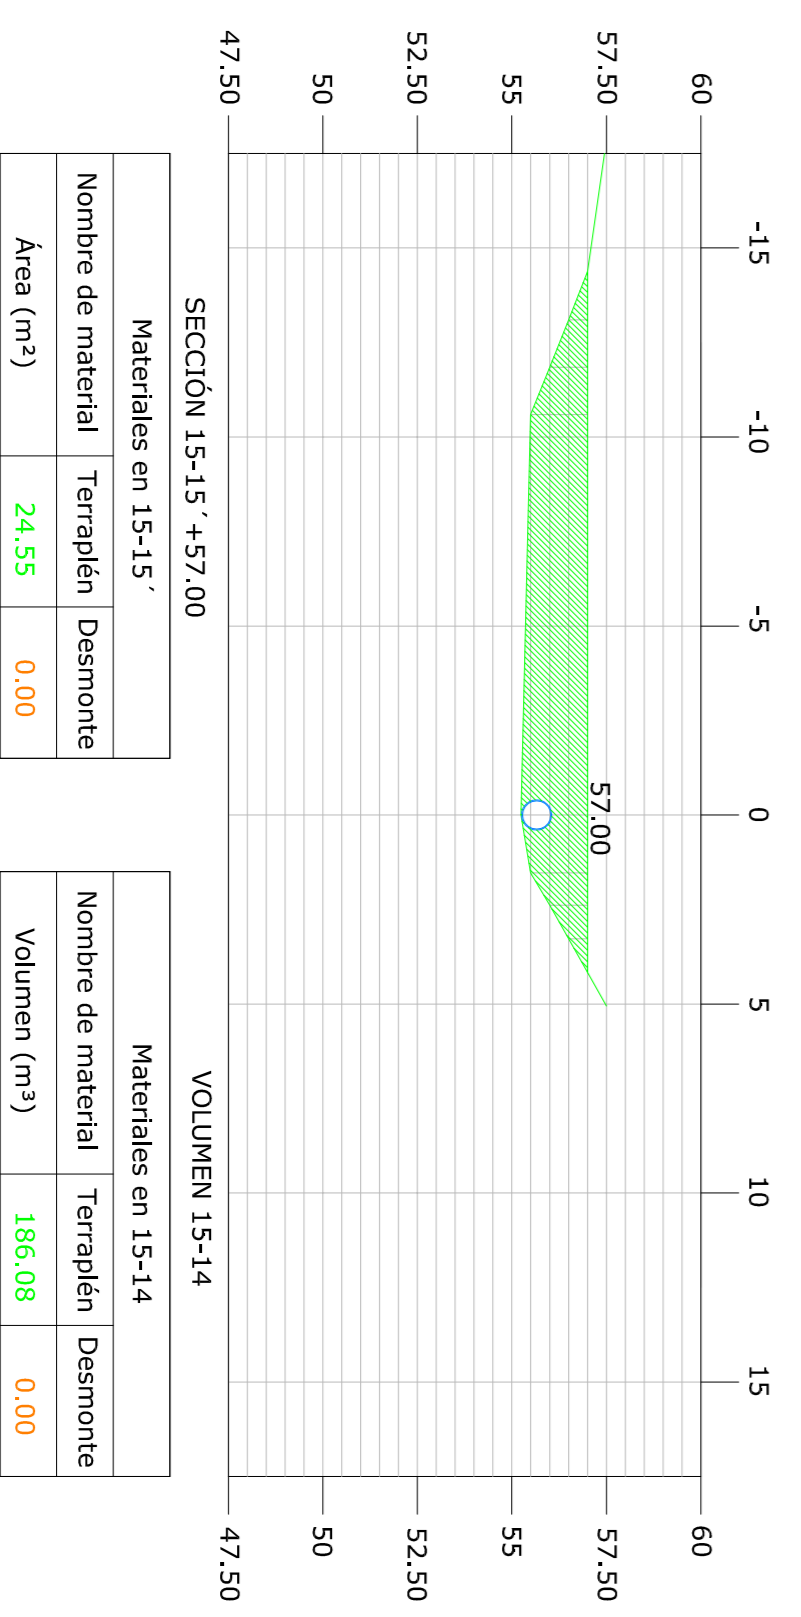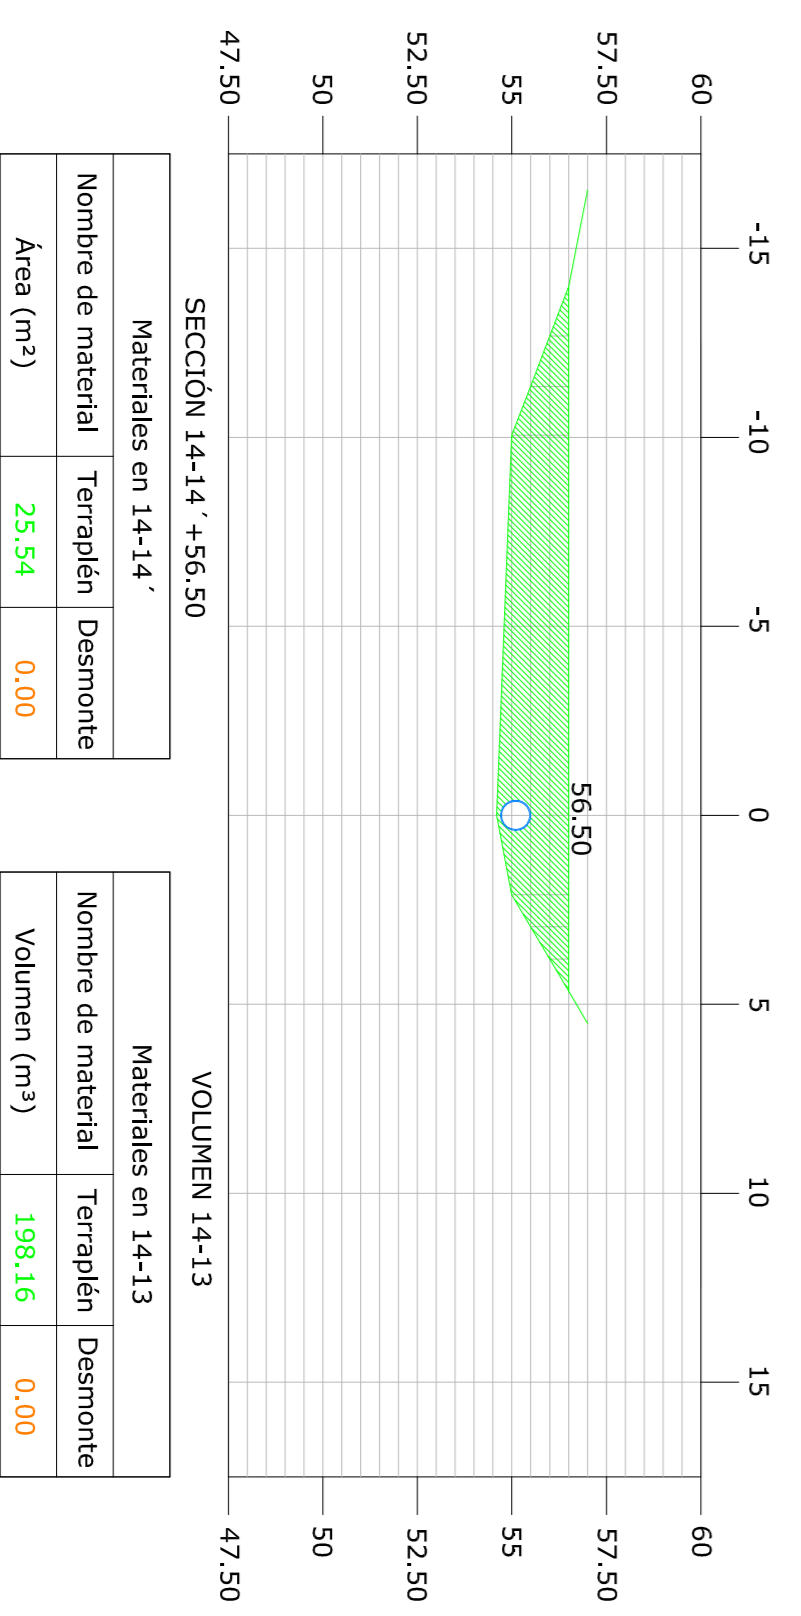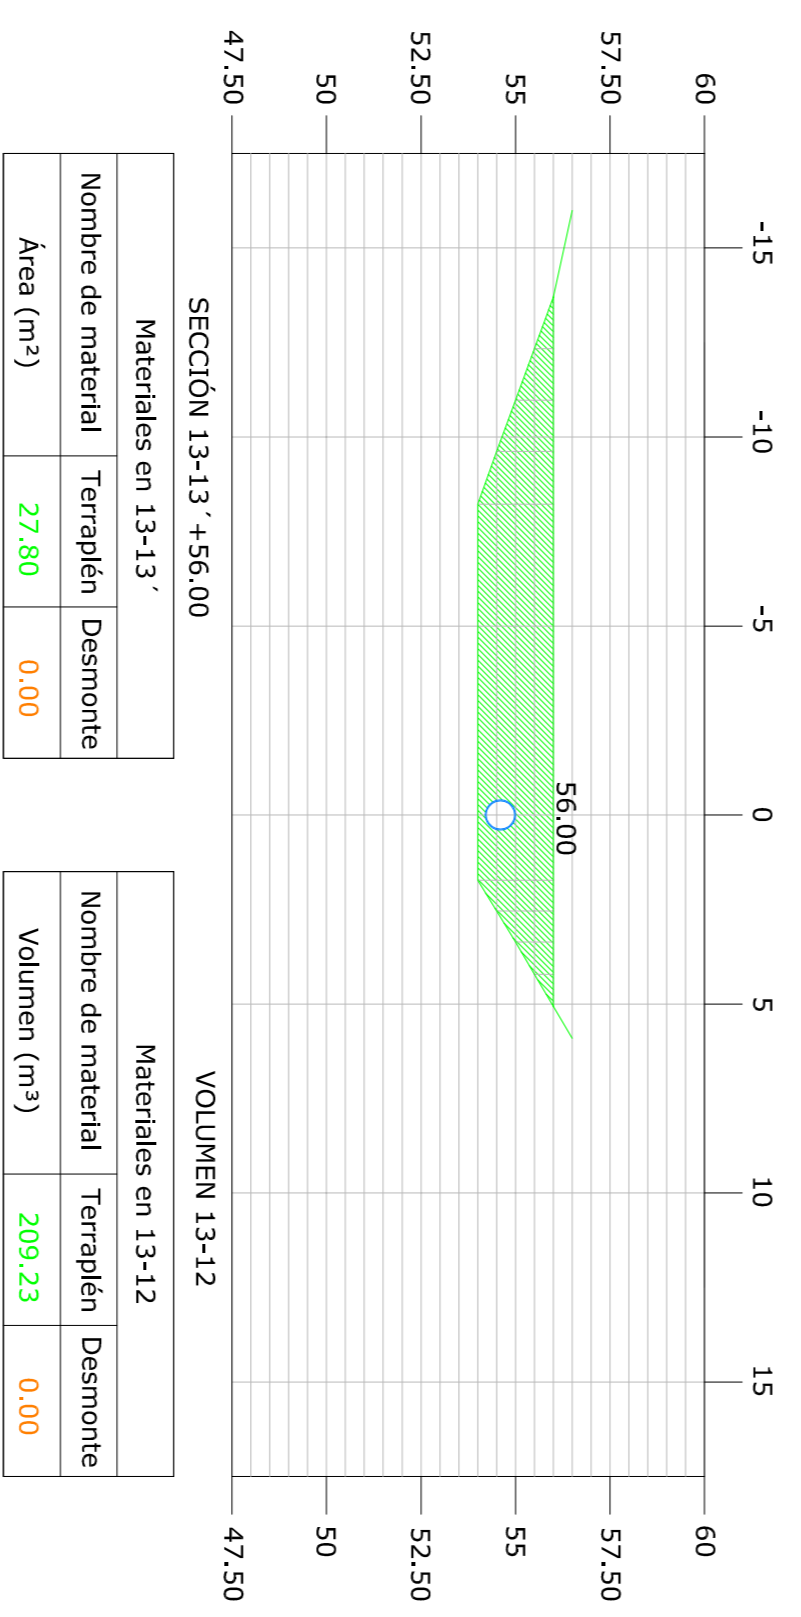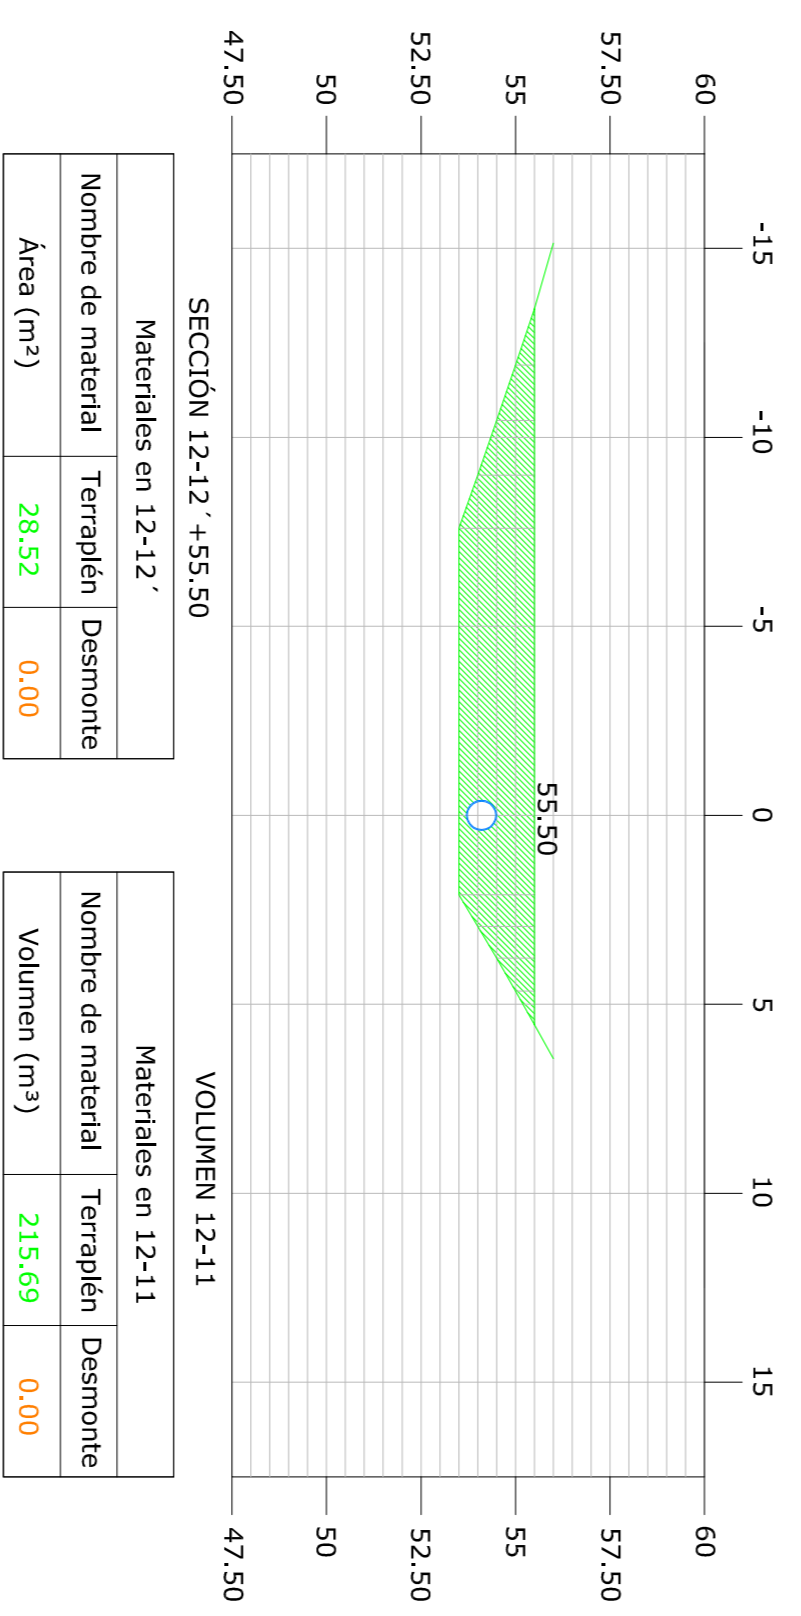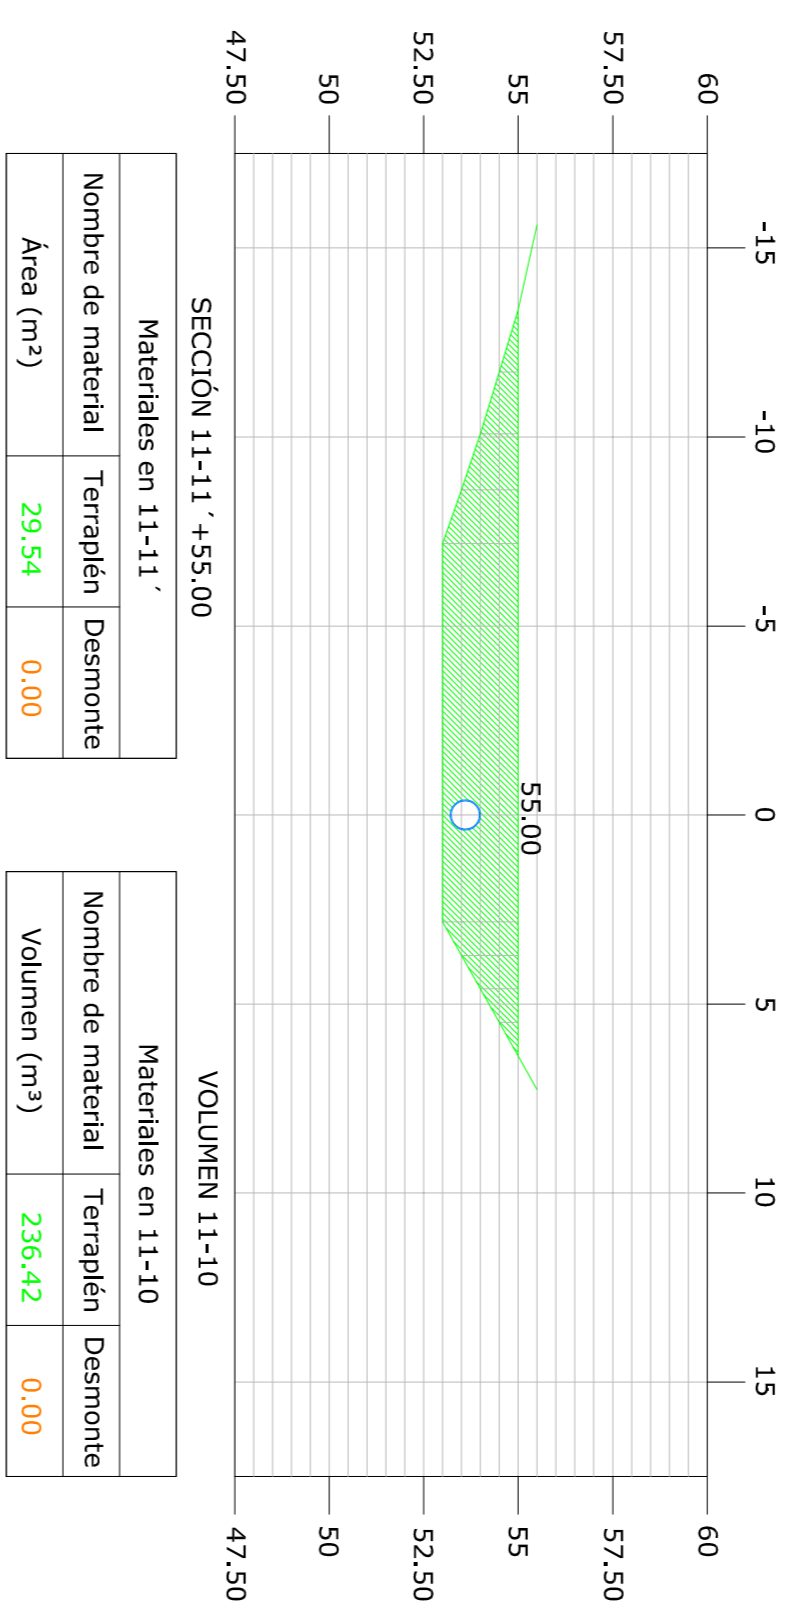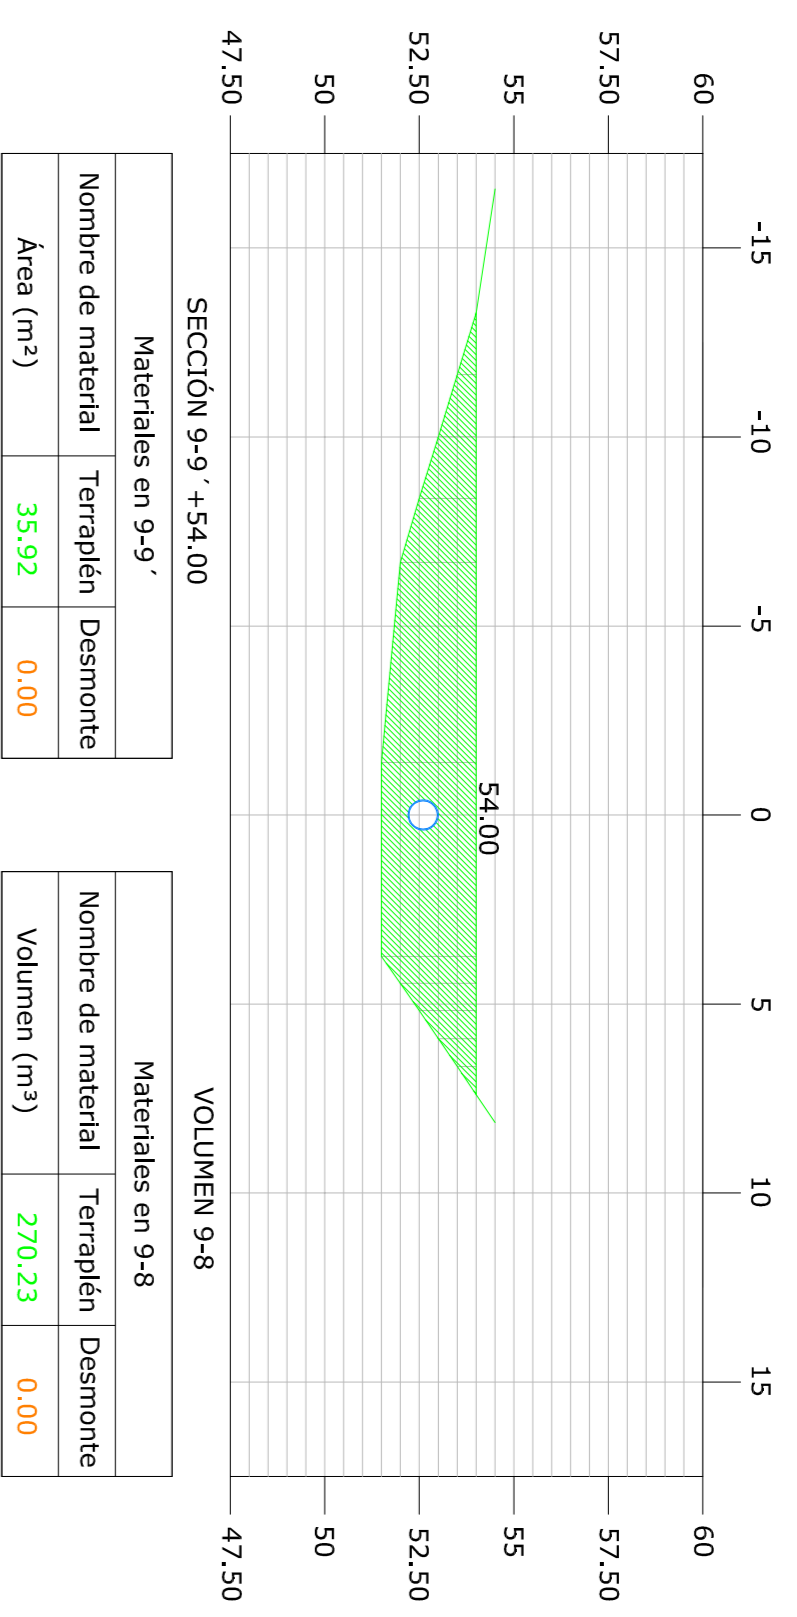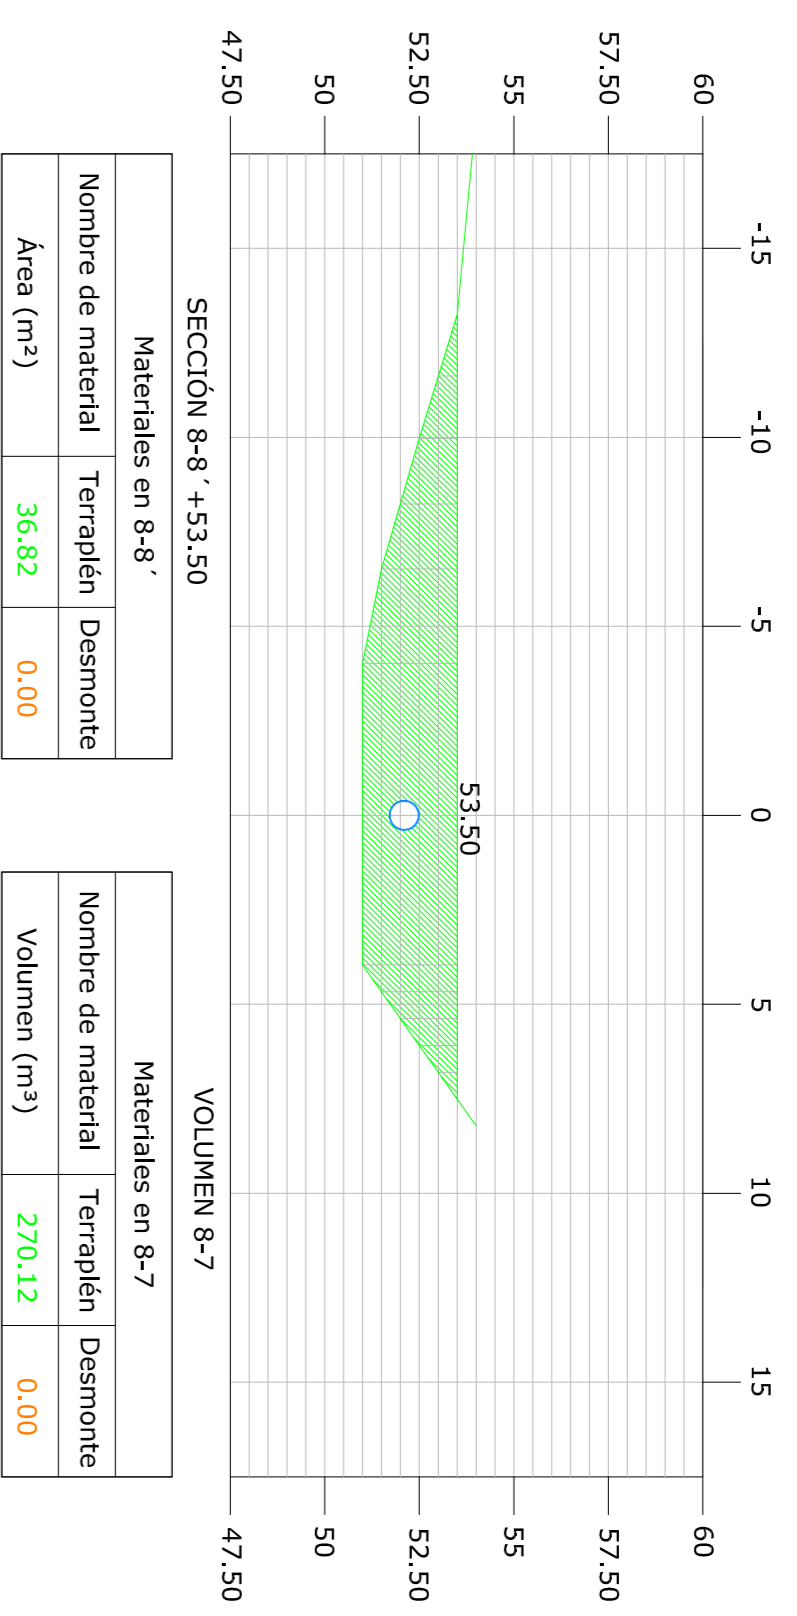

PROYECTO :
PROYECTO DE URBANIZACIÓN



ARQUITECTOS :
KARIN EL-HAKMOUTI GANDOUZI
COACAM N° 20

PROPIEDAD :
MELUSAMARO S.L.

MIGUEL FIGUEROA FERNANDEZ
COACAM N° 26

FECHA :
DICIEMBRE 2020

PLANO :
EQUIPAMIENTO PRIMARIO
PERFILES TRANSVERSALES
E. 1:200

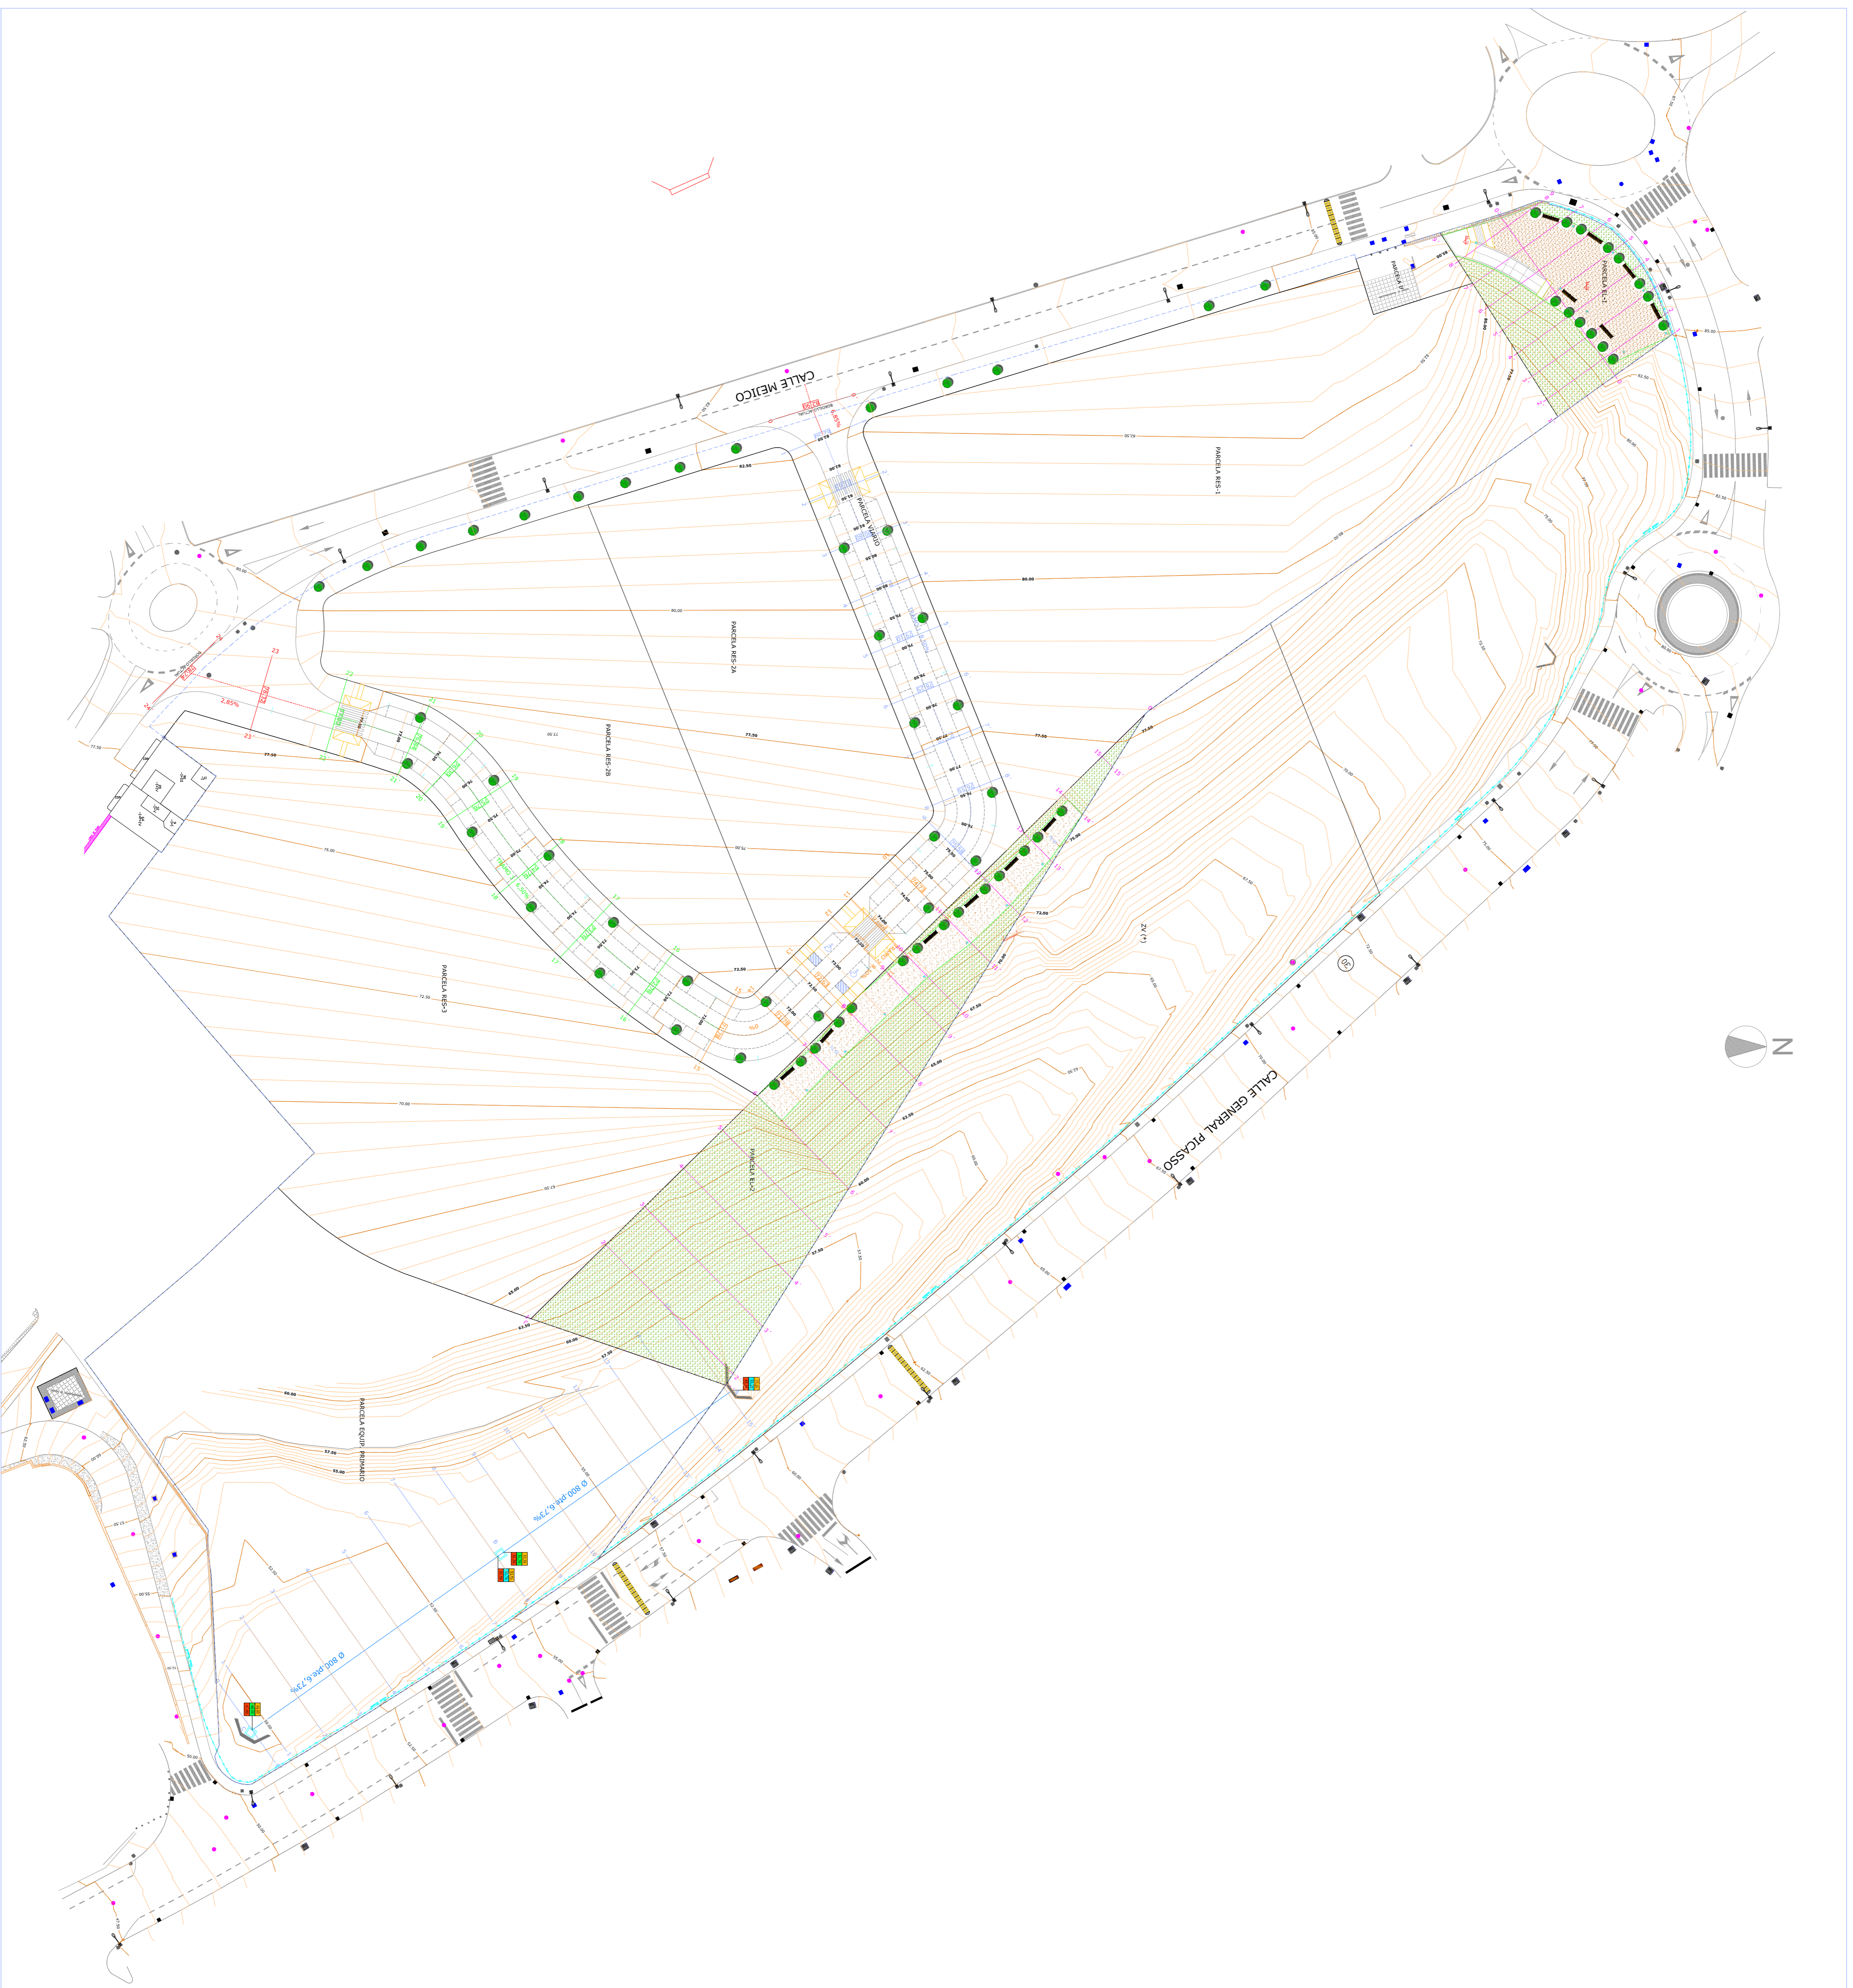

LÍMITE PLAN PARCIAL DEL SECTOR S-01

61.50	NIVEL ACABADO URBANIZACIÓN
60.20	NIVEL INFERIOR DE TUBO A ENTRADA DE ARQUETA
60.20	NIVEL INFERIOR DE TUBO A SALIDA DE ARQUETA
60.00	NIVEL FONDO DE ARQUETA

PROYECTO :

PROYECTO DE URBANIZACIÓN DEL PLAN PARCIAL DEL SECTOR S-01 DEL R504-95 DE MEJILLA

SITUACIÓN :

CALLE MEJICO, S2003 MEJILLA.

ARQUITECTOS :

KARIM EL-HANNOUTI GANDOUZI
COACAM Nº 20
MIGUEL FIGUEROA FERNANDEZ
COACAM Nº 26

PROPIEDAD :

MEJILLAMARO S.L.

FECHA :

DICIEMBRE 2020

PLANO :

TOPOGRÁFICO MODIFICADO

E. 1:1000

A20R