

EQUIDISTANCIA : 0.50 m
 COTAS VIAL PROYECTADO EN TRAMOS : 82.50
 74.73
 72.66

PROYECTO :
 PROYECTO DE URBANIZACION
 DEL PLAN PARCIAL DEL SECTOR S-01 DEL R504-95 DE MEJILLA

SITUACION :
 CALLE MEJICO, S2003 MEJILLA.


ARQUITECTOS :
 KARIM EL-HANNOUTI GANDOUZI
 COACAM N° 20

PROPIEDAD :
 MELISSAMARO S.L.

FECHA :
 DICIEMBRE 2020

PLANO :
 TOPOGRAFIA ACTUAL,
 LOCALIZACION RED VIARIA
 E. 1:500

A02R

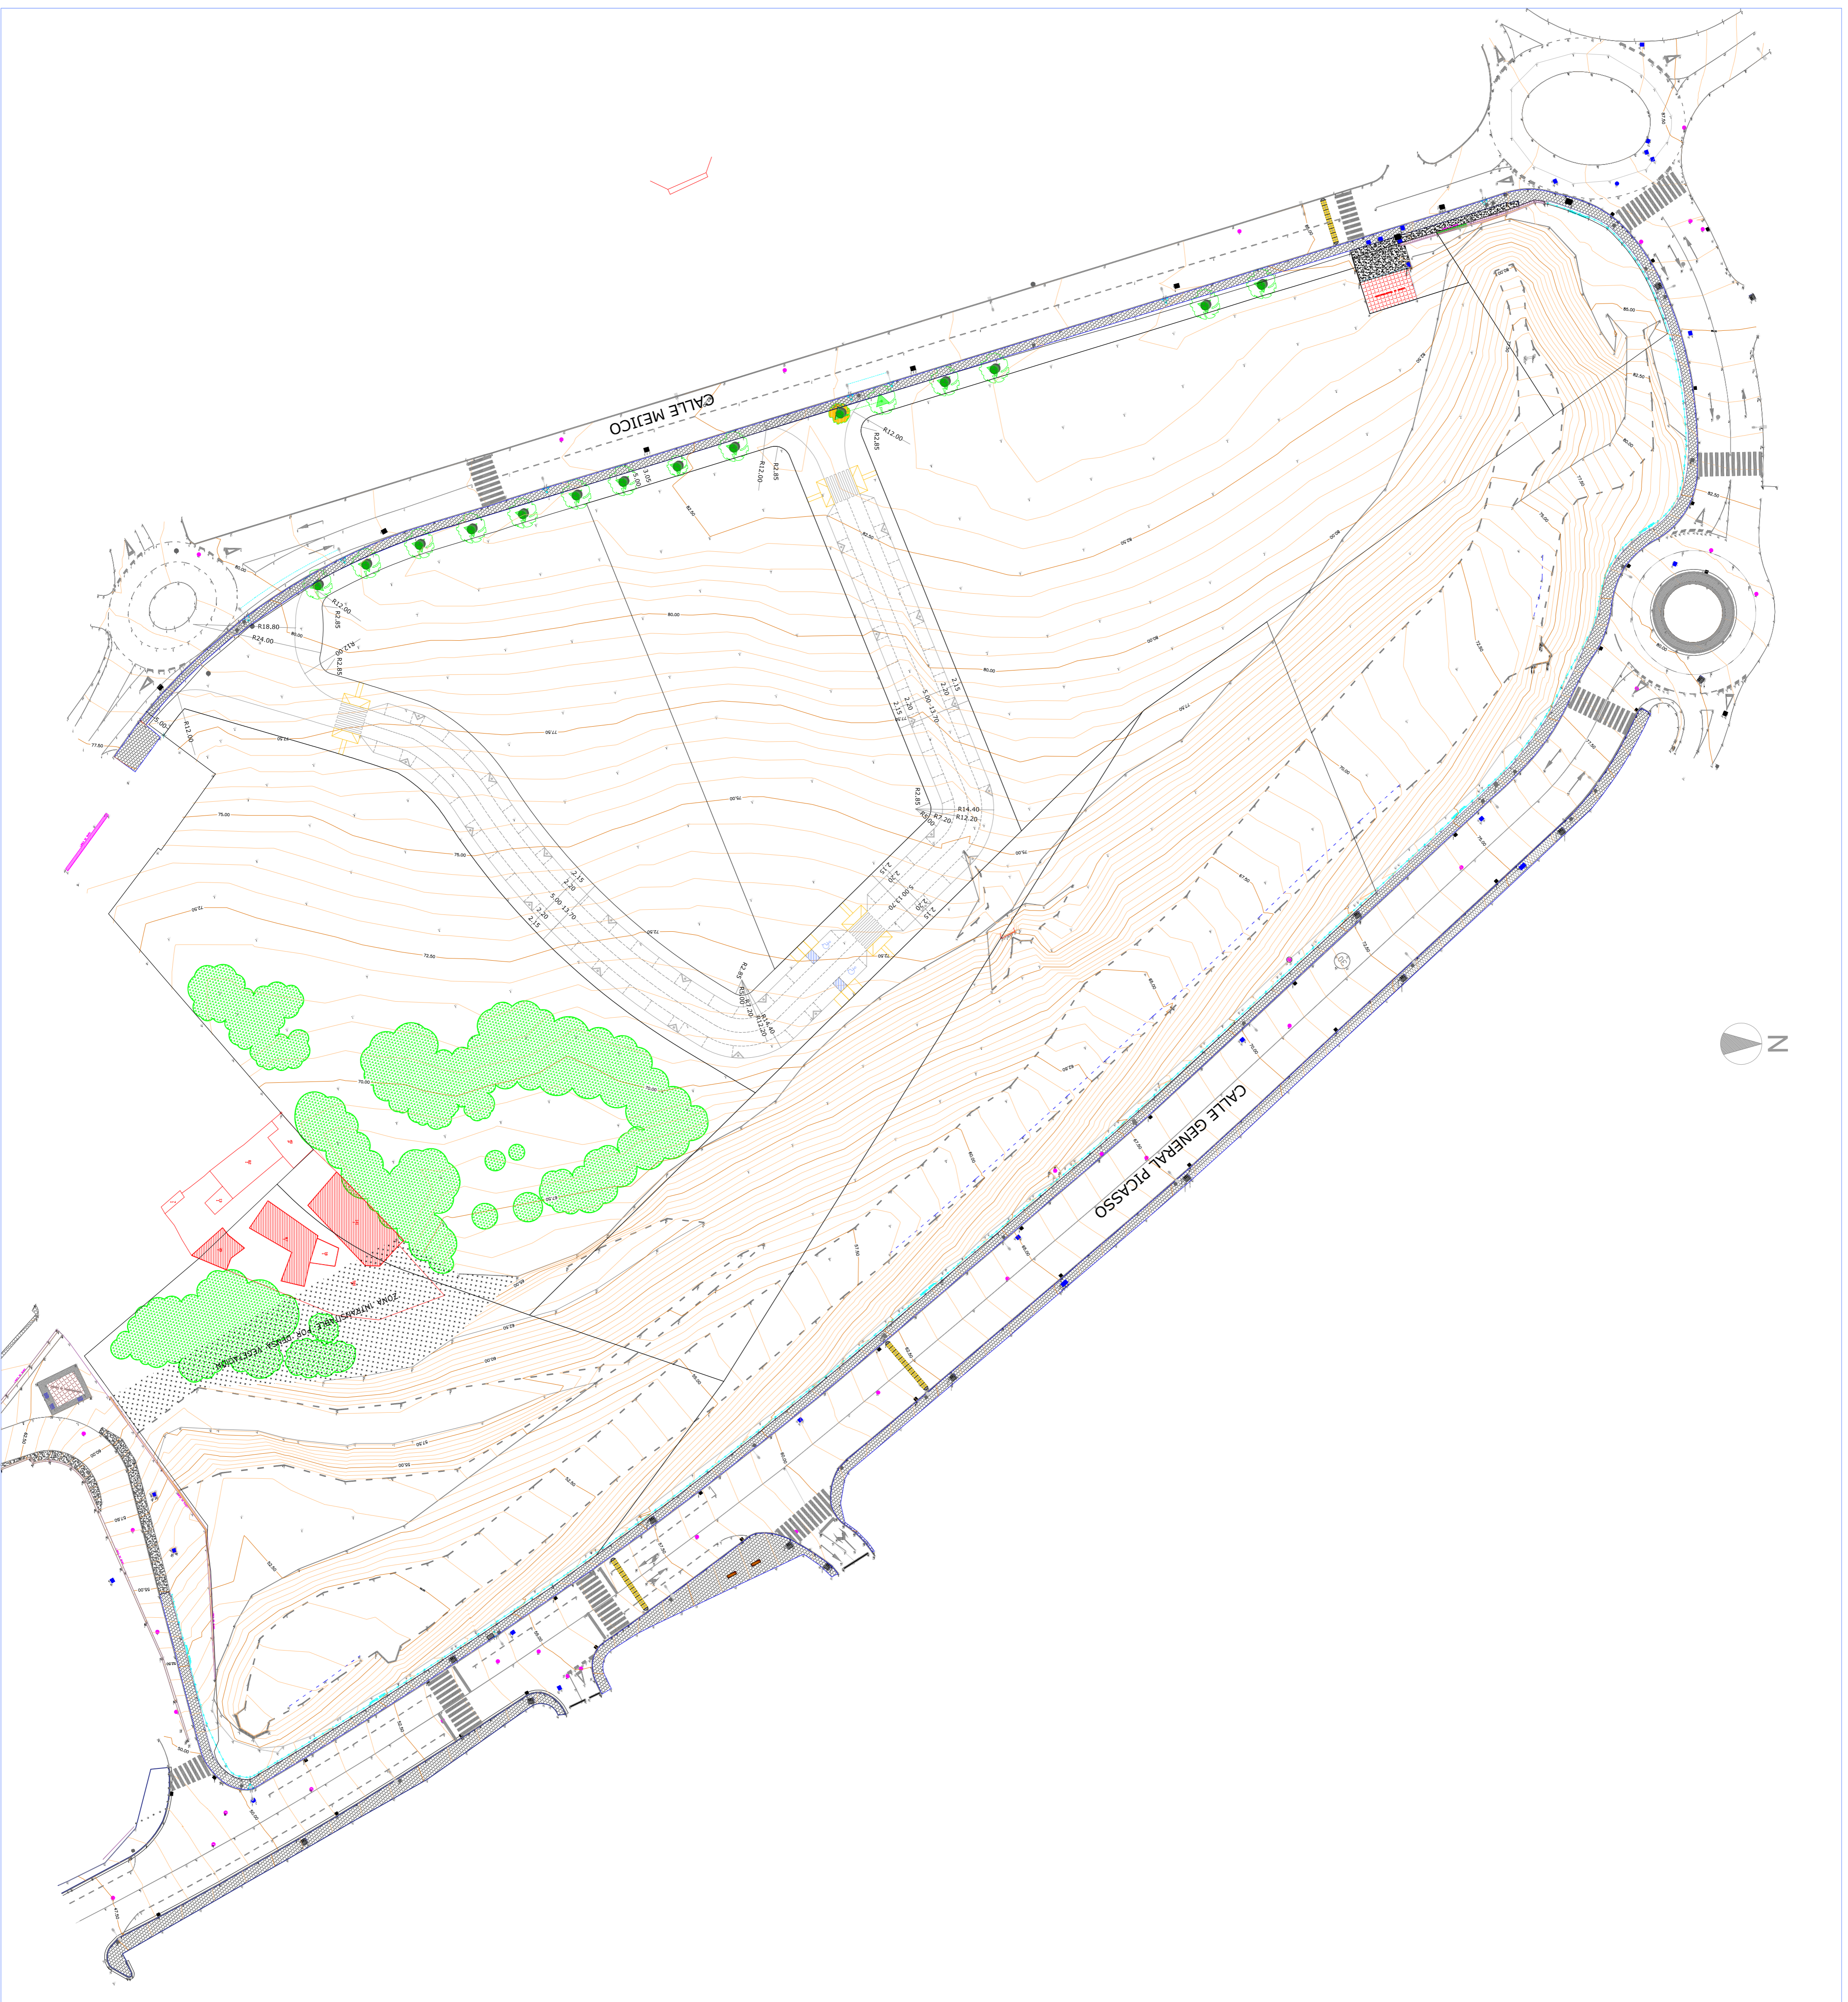

Demolición muro mampostería:

- e= 0,50 m
- c= 0,50 m
- a= 0,60 m
- p= 1,90 m

Protección de Alumbrado Público existente mediante valas de polipropileno de 1,26 - 1,02 m. con cinta bicolor existente a desplazar y posterior protección mediante valas de polipropileno de 1,26 - 1,02 m. con cinta bicolor sobre las valas

Protección de árbol existente mediante valas metálicas de 2,50 - 1,10 m. con cinta bicolor colocada sobre las valas

Árbol existente a desplazar y posterior protección mediante valas de metálica de 2,50 - 1,10 m. con cinta bicolor sobre las valas

Demolición de pavimento exterior de baldosa y /6 loseta de hormigón, 1,07 p de bordillo con martillo neumático.

Desbroce y limpieza del terreno con arbustos. Profundidad no menor que el espesor de la capa de tierra vegetal 25 cm.

Demolición completa de pequeñas edificaciones de una planta altura 4 m. de estructura de fábrica, l. p/p de muretes perimetrales de finca con muros manuales y mecánicos. S=300 m². V=1.200 m³.

PROYECTO :

PROYECTO DE URBANIZACIÓN DEL PLAN PARCIAL DEL SECTOR S-01 DEL RSGU-95 DE MEXILLA

SITUACIÓN :

CALLE MEJICO, S2003 MEXILLA.

ARQUITECTOS :

KARIN EL-HANNOUTI GANDOUZI
COACAM Nº 20

PROPIEDAD :

MELISSAMARO S.L.

MIGUEL FIGUEROA FERNANDEZ
COACAM Nº 26

FECHA : DICIEMBRE 2020
PLANO : TOPOGRÁFICO ACTUAL DEMOLICIONES

E: 1:600

A03