

COTAS VIAL PP S-01 PROYECTADO EN TRAMOS:
TRAMO 1: [82.50]
TRAMO 2: [74.73]
TRAMO 3: [72.56]
CONEXIÓN A CALLE MÉDICO EXISTENTE: [82.90]
 COTAS VIALES CIRCUNDANTES AL PP S-01 EXISTENTES:

PROYECTO:
 PROYECTO DE URBANIZACIÓN
 DEL PLAN PARCIAL DEL SECTOR S-01 DEL PCOU-95 DE MEXILLA

SITUACIÓN:
 CALLE MÉDICO, 52003 MEXILLA


ARQUITECTOS:
 KARIN EL-AMRHOITI GANDOUZI
 COACIM Nº 20

PROPIEDAD:
 MELISAMARO S.L.

FECHA:
 DICIEMBRE 2020

PLANO:
 RED VIARIA DE TRÁFICO RODADO Y PEATONAL,
 TUBOS Y PASANTES
 E. 1:600

A05R

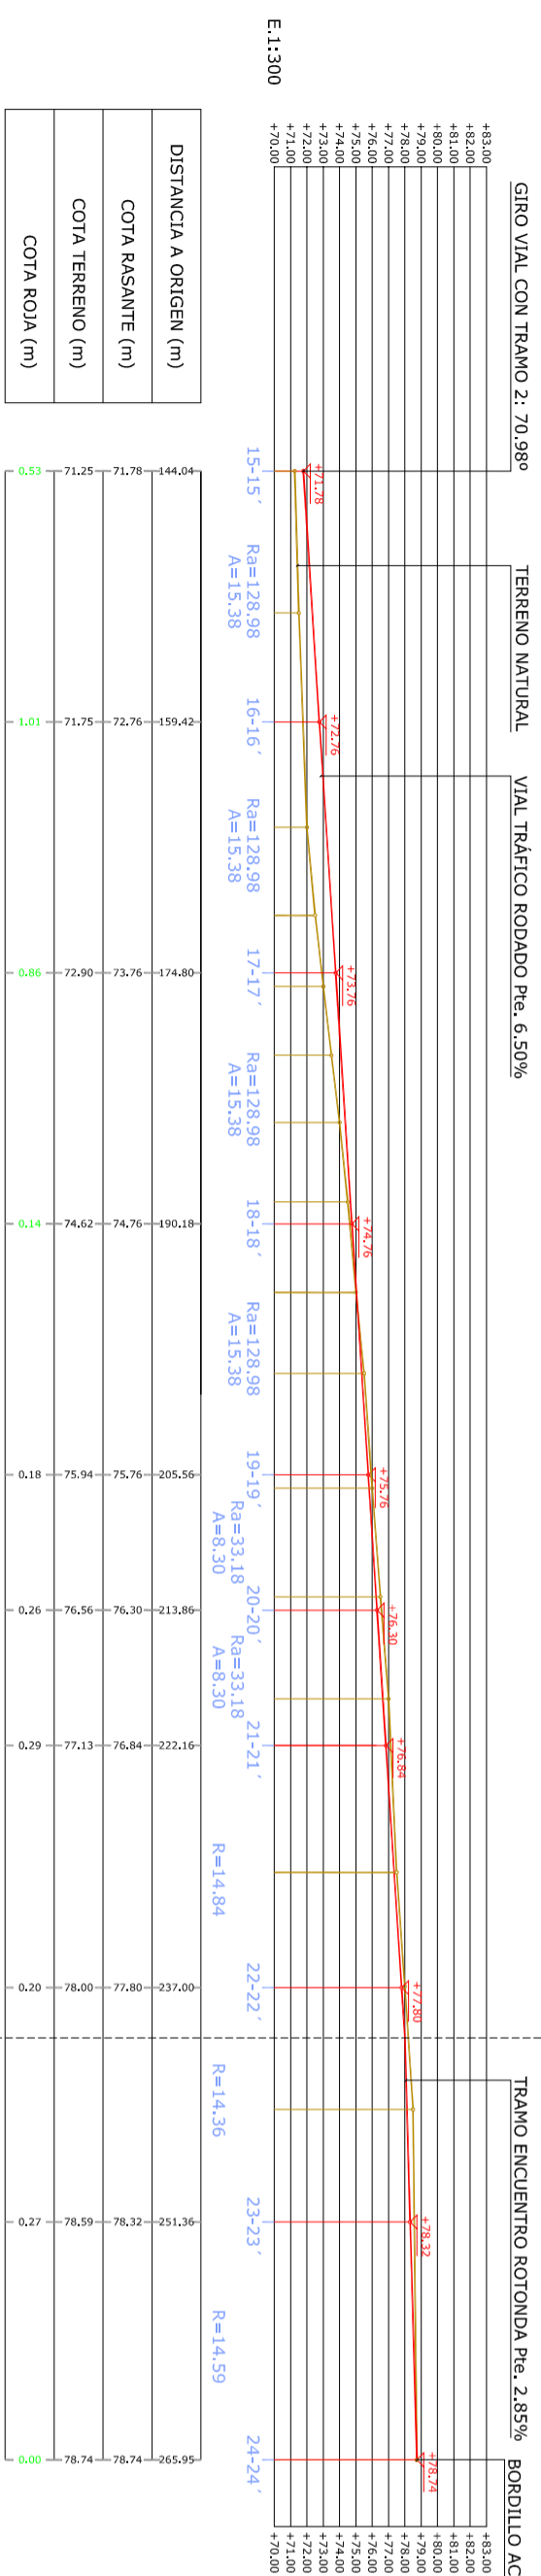


SECCION LONGITUDINAL POR VIAL TRÁFICO RODADO TRAMO 3. E.1:300

MATERIALES EN SECCION LONGITUDINAL POR VIAL TRÁFICO TRAMO 3. E.1:300

SECCIÓN VIAL 3


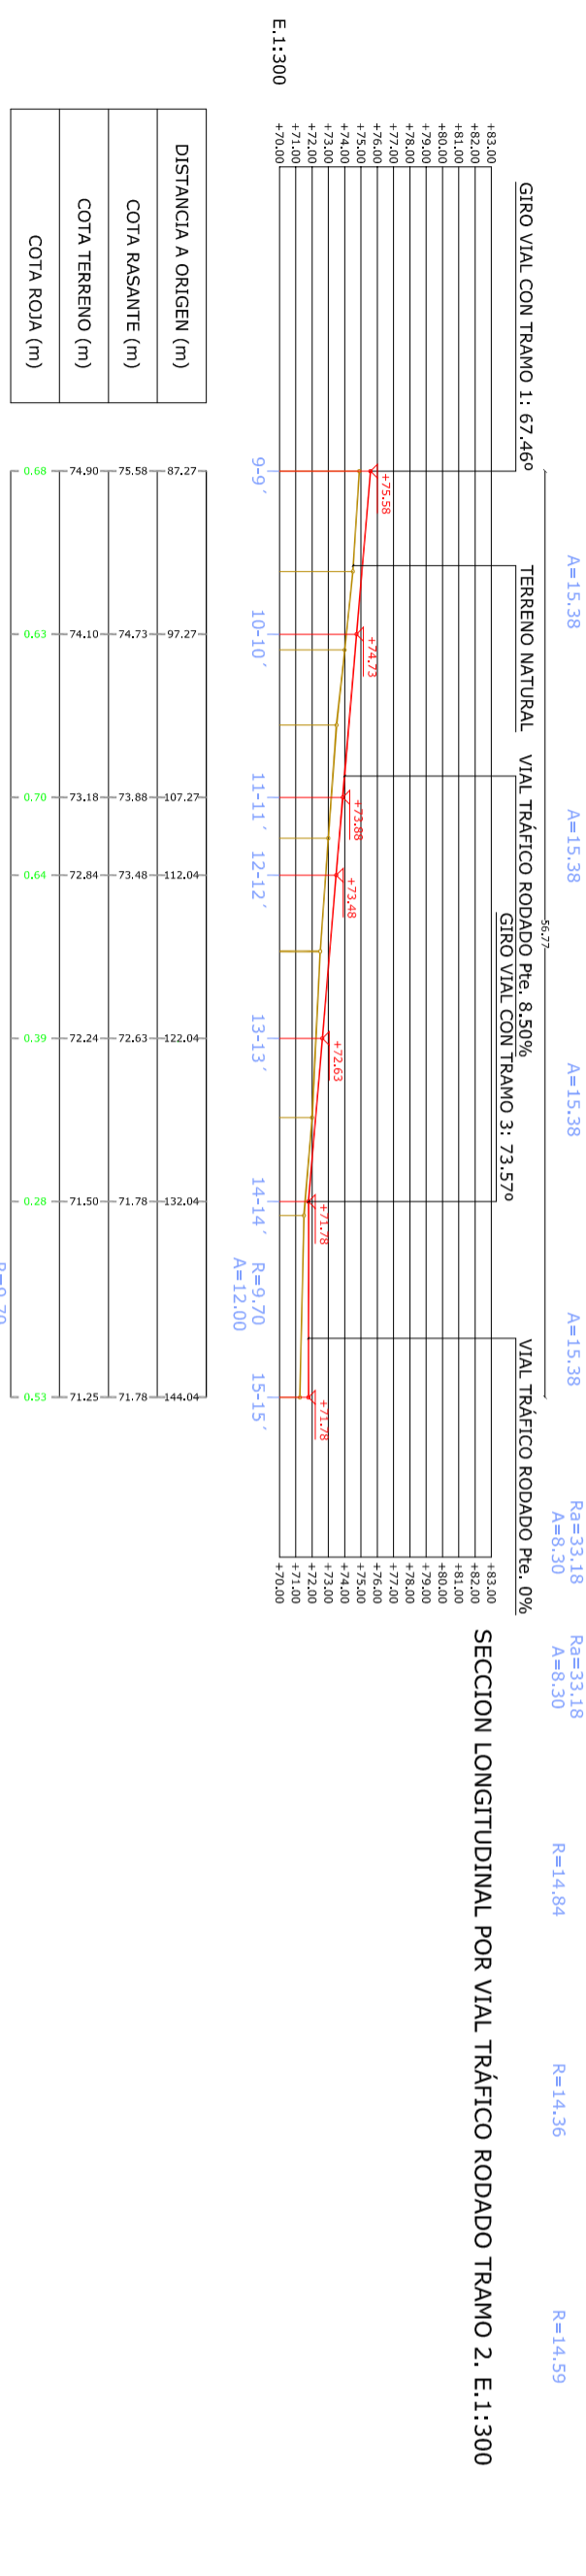


SECCION LONGITUDINAL POR VIAL TRÁFICO RODADO TRAMO 2. E.1:300

MATERIALES EN SECCION LONGITUDINAL POR VIAL TRÁFICO TRAMO 2. E.1:300

SECCIÓN VIAL 2



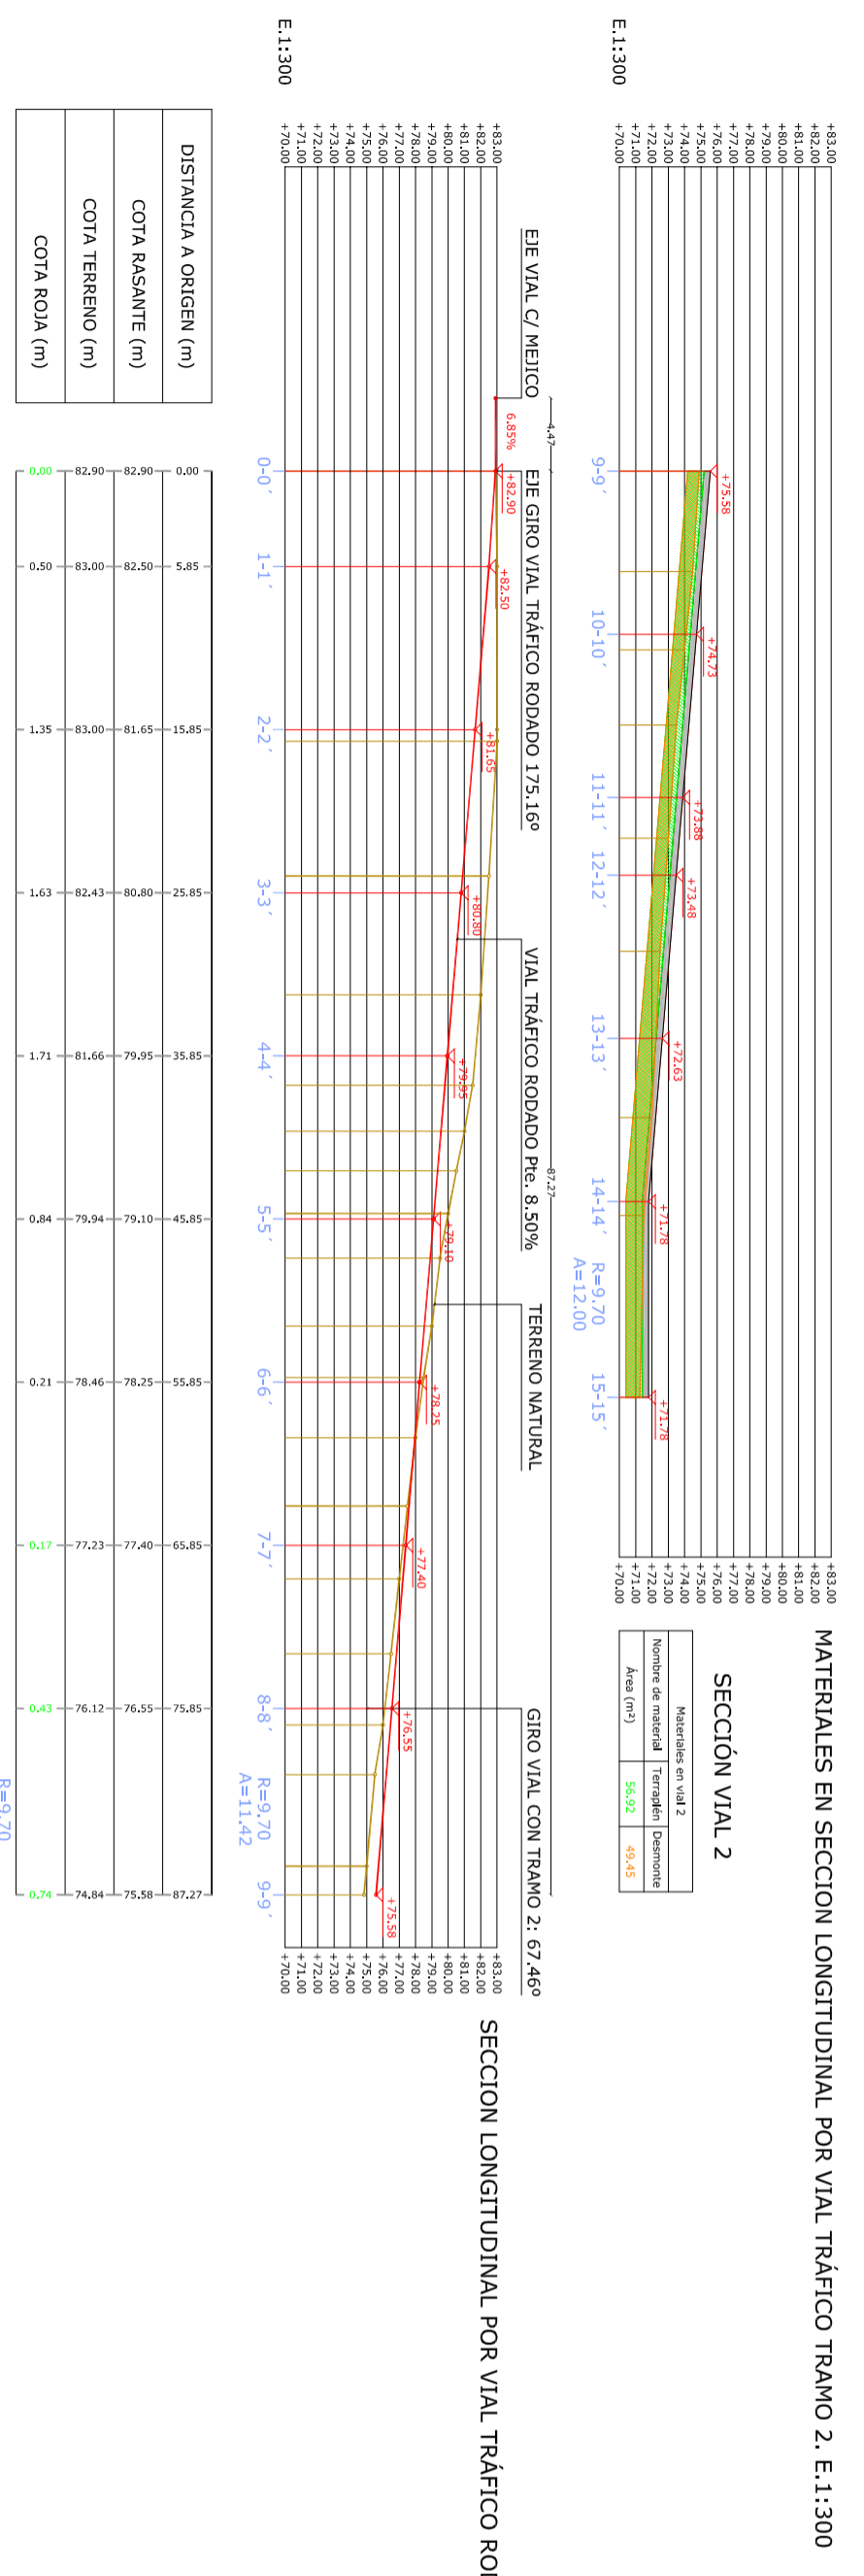


SECCION LONGITUDINAL POR VIAL TRÁFICO RODADO TRAMO 1. E.1:300

MATERIALES EN SECCION LONGITUDINAL POR VIAL TRÁFICO TRAMO 1. E.1:300

SECCIÓN VIAL 1


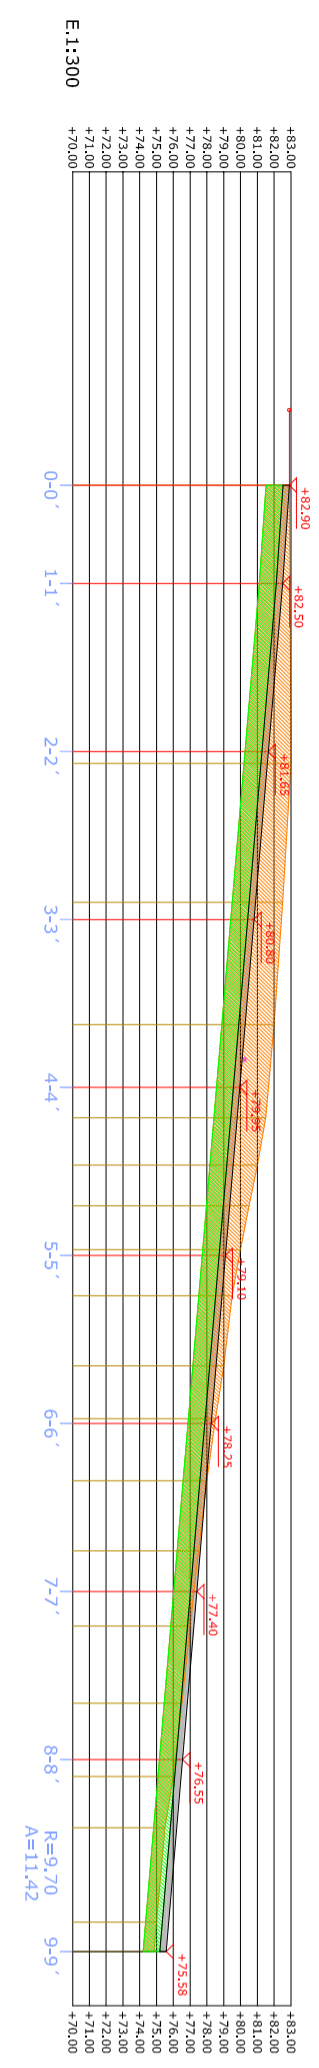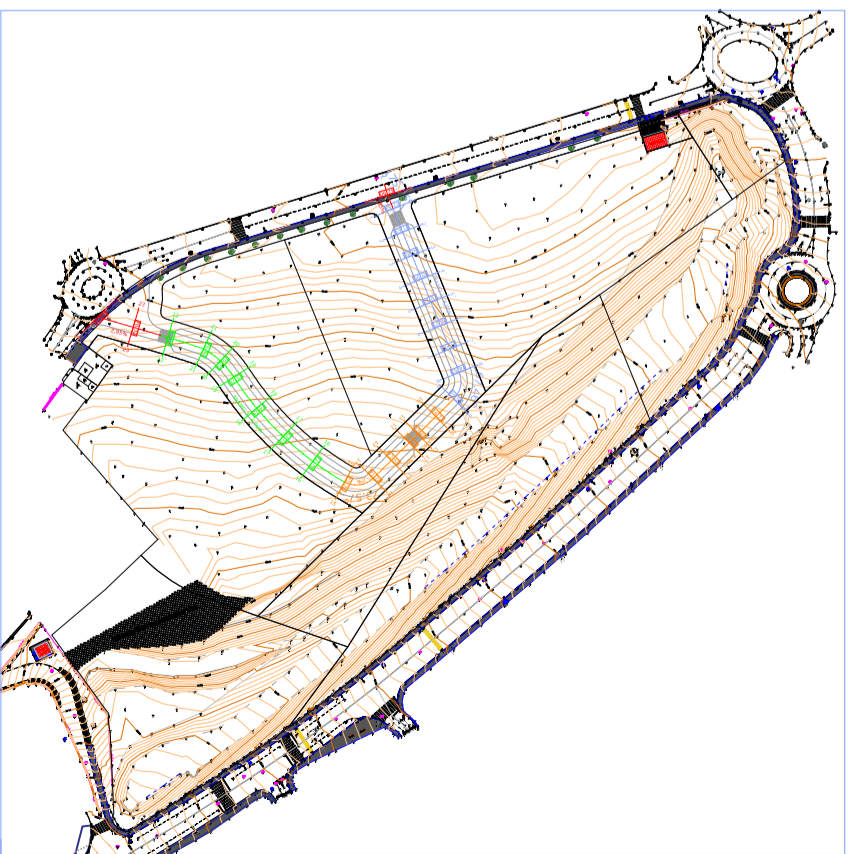

SECCION LONGITUDINAL POR VIAL TRÁFICO RODADO TRAMO 1. E.1:300

MATERIALES EN SECCION LONGITUDINAL POR VIAL TRÁFICO TRAMO 1. E.1:300

PROYECTO :
PROYECTO DE URBANIZACIÓN DEL PLAN PARCIAL DEL SECTOR S-01 DEL PCOU-95 DE MELILLA

SITUACIÓN :
CALLE MEDICO 52003 MELILLA

ARQUITECTOS :
KARIN EL-AMRQOUTI GANDOUZI
MIGUEL FIGUEROLO FERNANDEZ
COACIM Nº 26

PROPIEDAD :
MELISAMANO SL

FECHA :
DICIEMBRE 2020

PLANO :
RED VIARIA CONVENCIONAL Y ACCESORIAS

A06R