



SERVIDUMBRES DE AERÓDROMO Y RADIOELÉCTRICAS
(SITUACIÓN ACTUAL/DESARROLLO PREVISIBLE)

- ENVOLVENTE DE LAS SERVIDUMBRES DE AERÓDROMO
- SUPERFICIE DE LIMITACIÓN DE ALTURAS DE LAS SERVIDUMBRES DE AERÓDROMO
- ENVOLVENTE DE LAS SERVIDUMBRES RADIOELÉCTRICAS
- SUPERFICIE DE LIMITACIÓN DE ALTURAS DE LAS SERVIDUMBRES RADIOELÉCTRICAS
- ZONA DE SEGURIDAD DE LAS SERVIDUMBRES RADIOELÉCTRICAS
- LÍMITE DEL TERRITORIO
- ZONA DE SERVICIO PROPUESTA AEROPUERTO
- VULNERACIONES DEL TERRENO

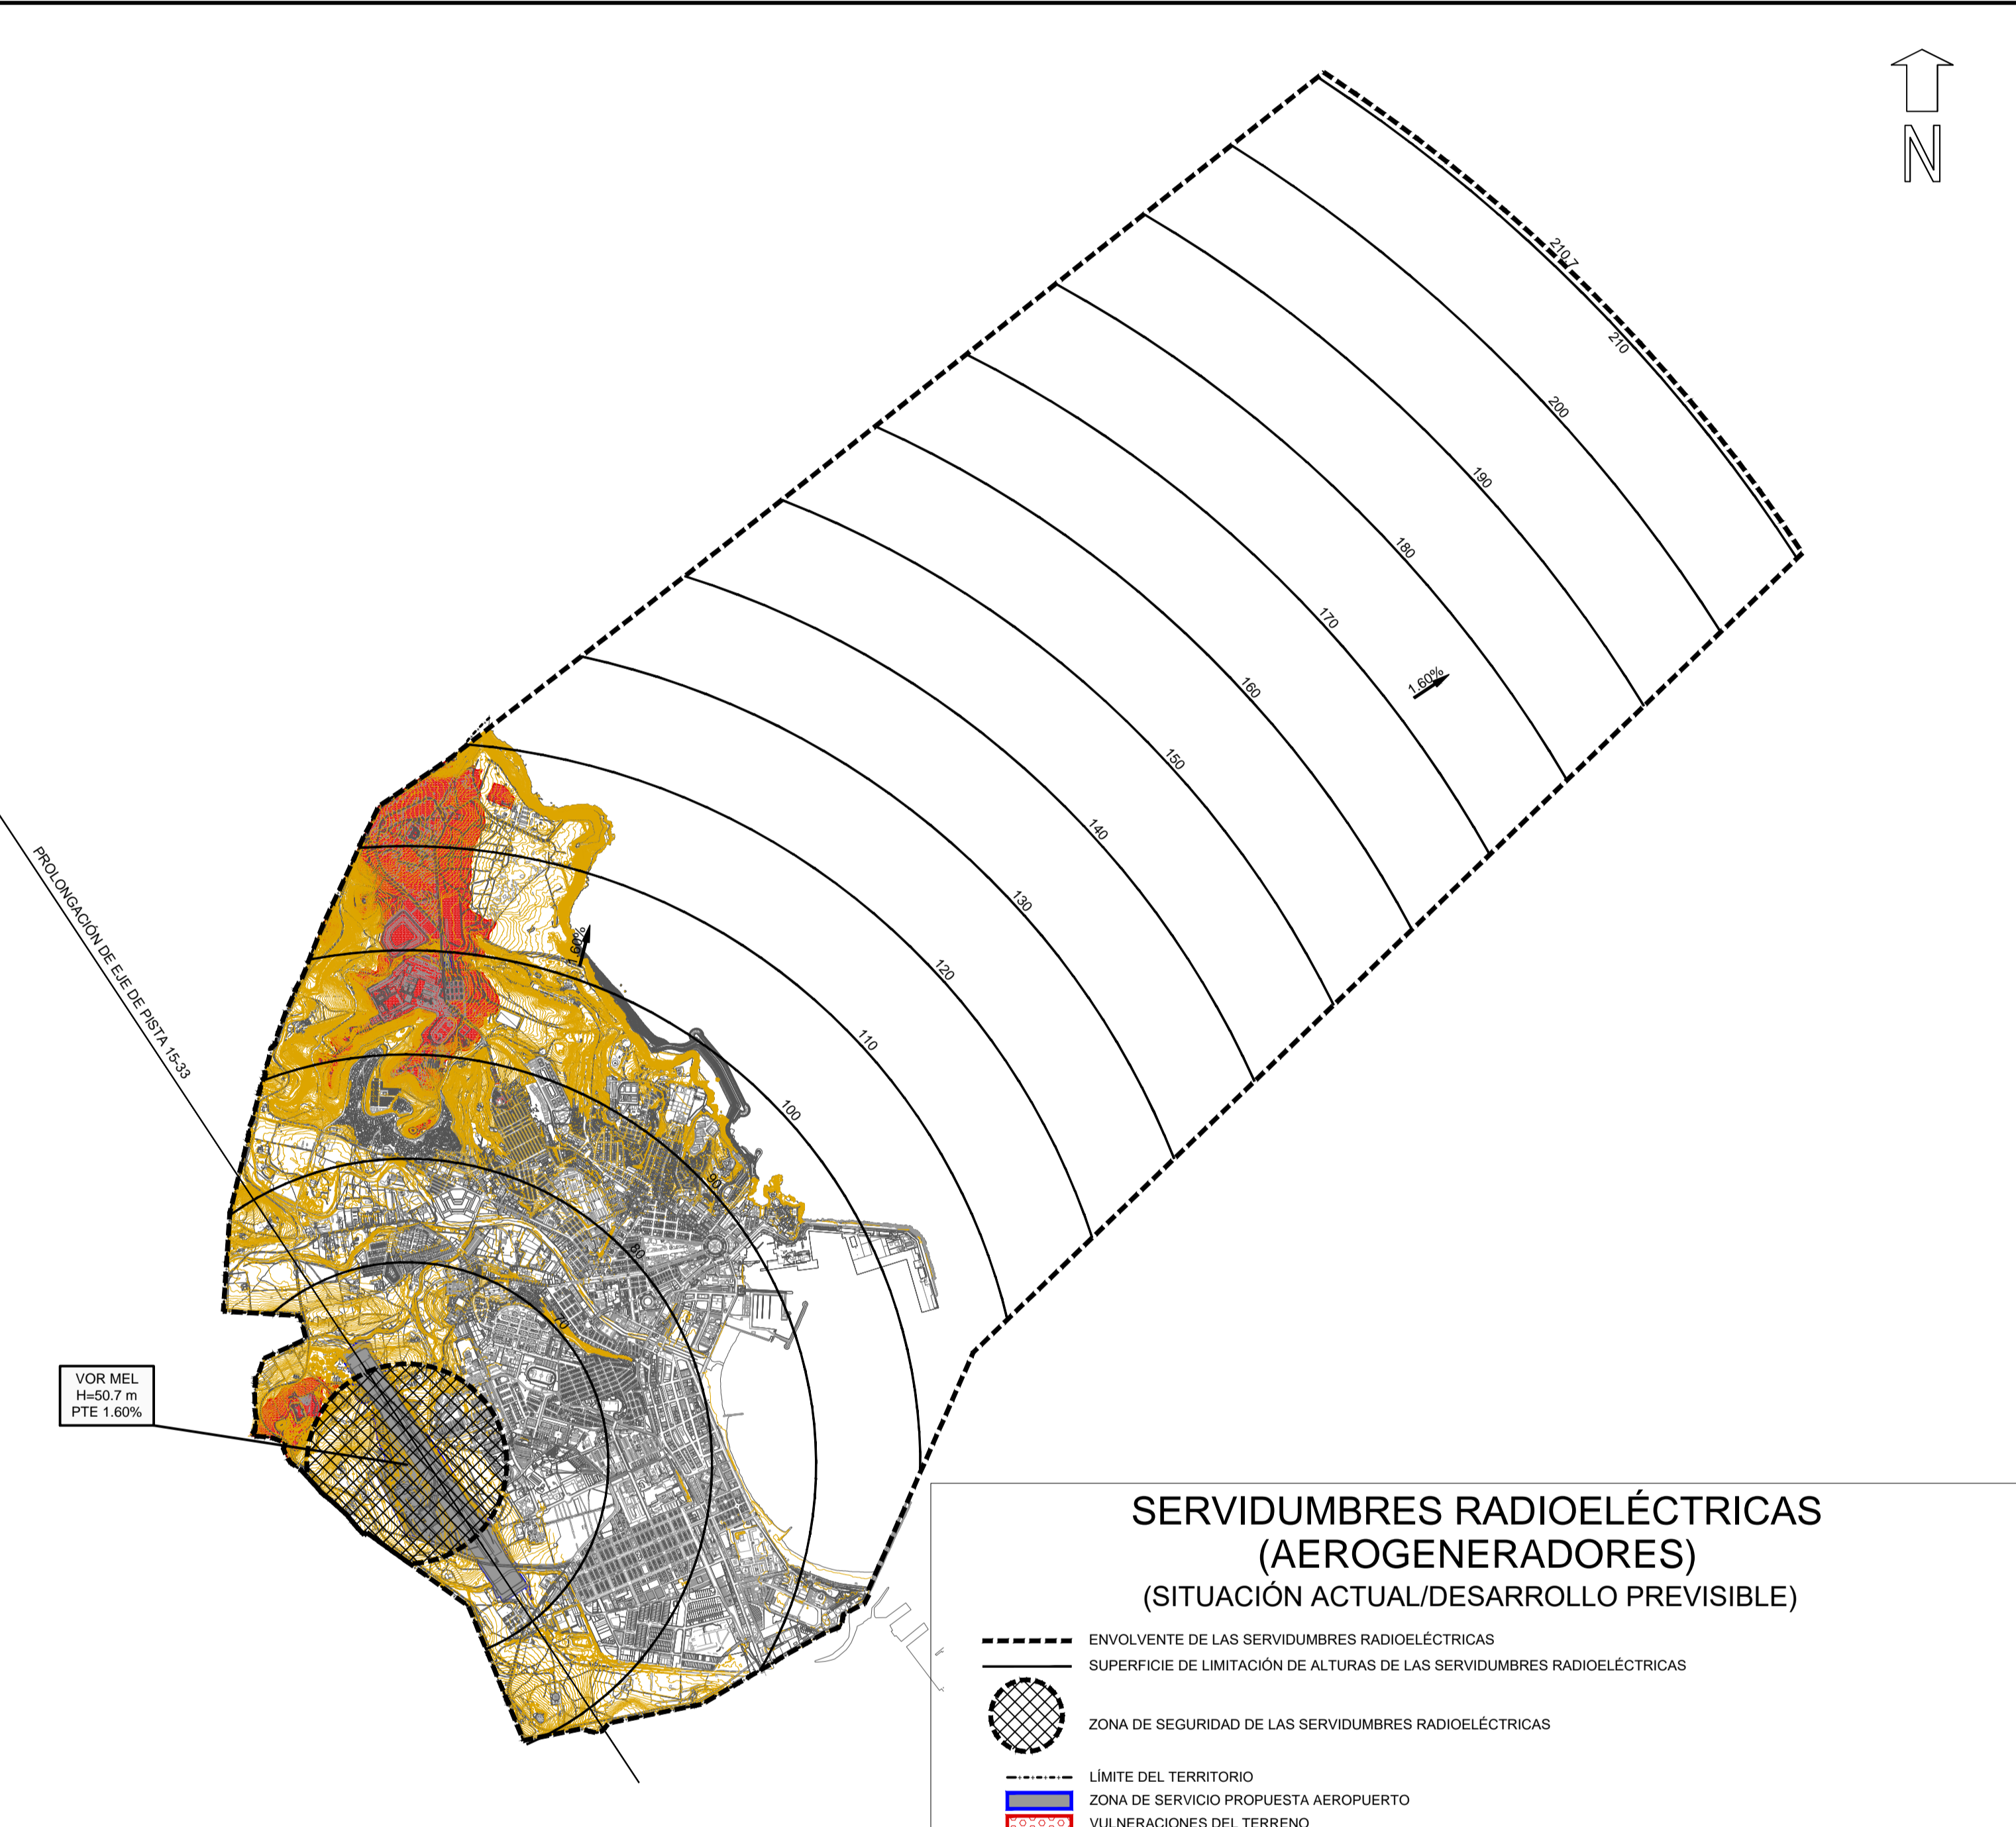

SERVIDUMBRES RADIOELÉCTRICAS
(AEROGENERADORES)
(SITUACIÓN ACTUAL/DESARROLLO PREVISIBLE)

- ENVOLVENTE DE LAS SERVIDUMBRES RADIOELÉCTRICAS
- SUPERFICIE DE LIMITACIÓN DE ALTURAS DE LAS SERVIDUMBRES RADIOELÉCTRICAS
- ZONA DE SEGURIDAD DE LAS SERVIDUMBRES RADIOELÉCTRICAS
- LÍMITE DEL TERRITORIO
- ZONA DE SERVICIO PROPUESTA AEROPUERTO
- VULNERACIONES DEL TERRENO

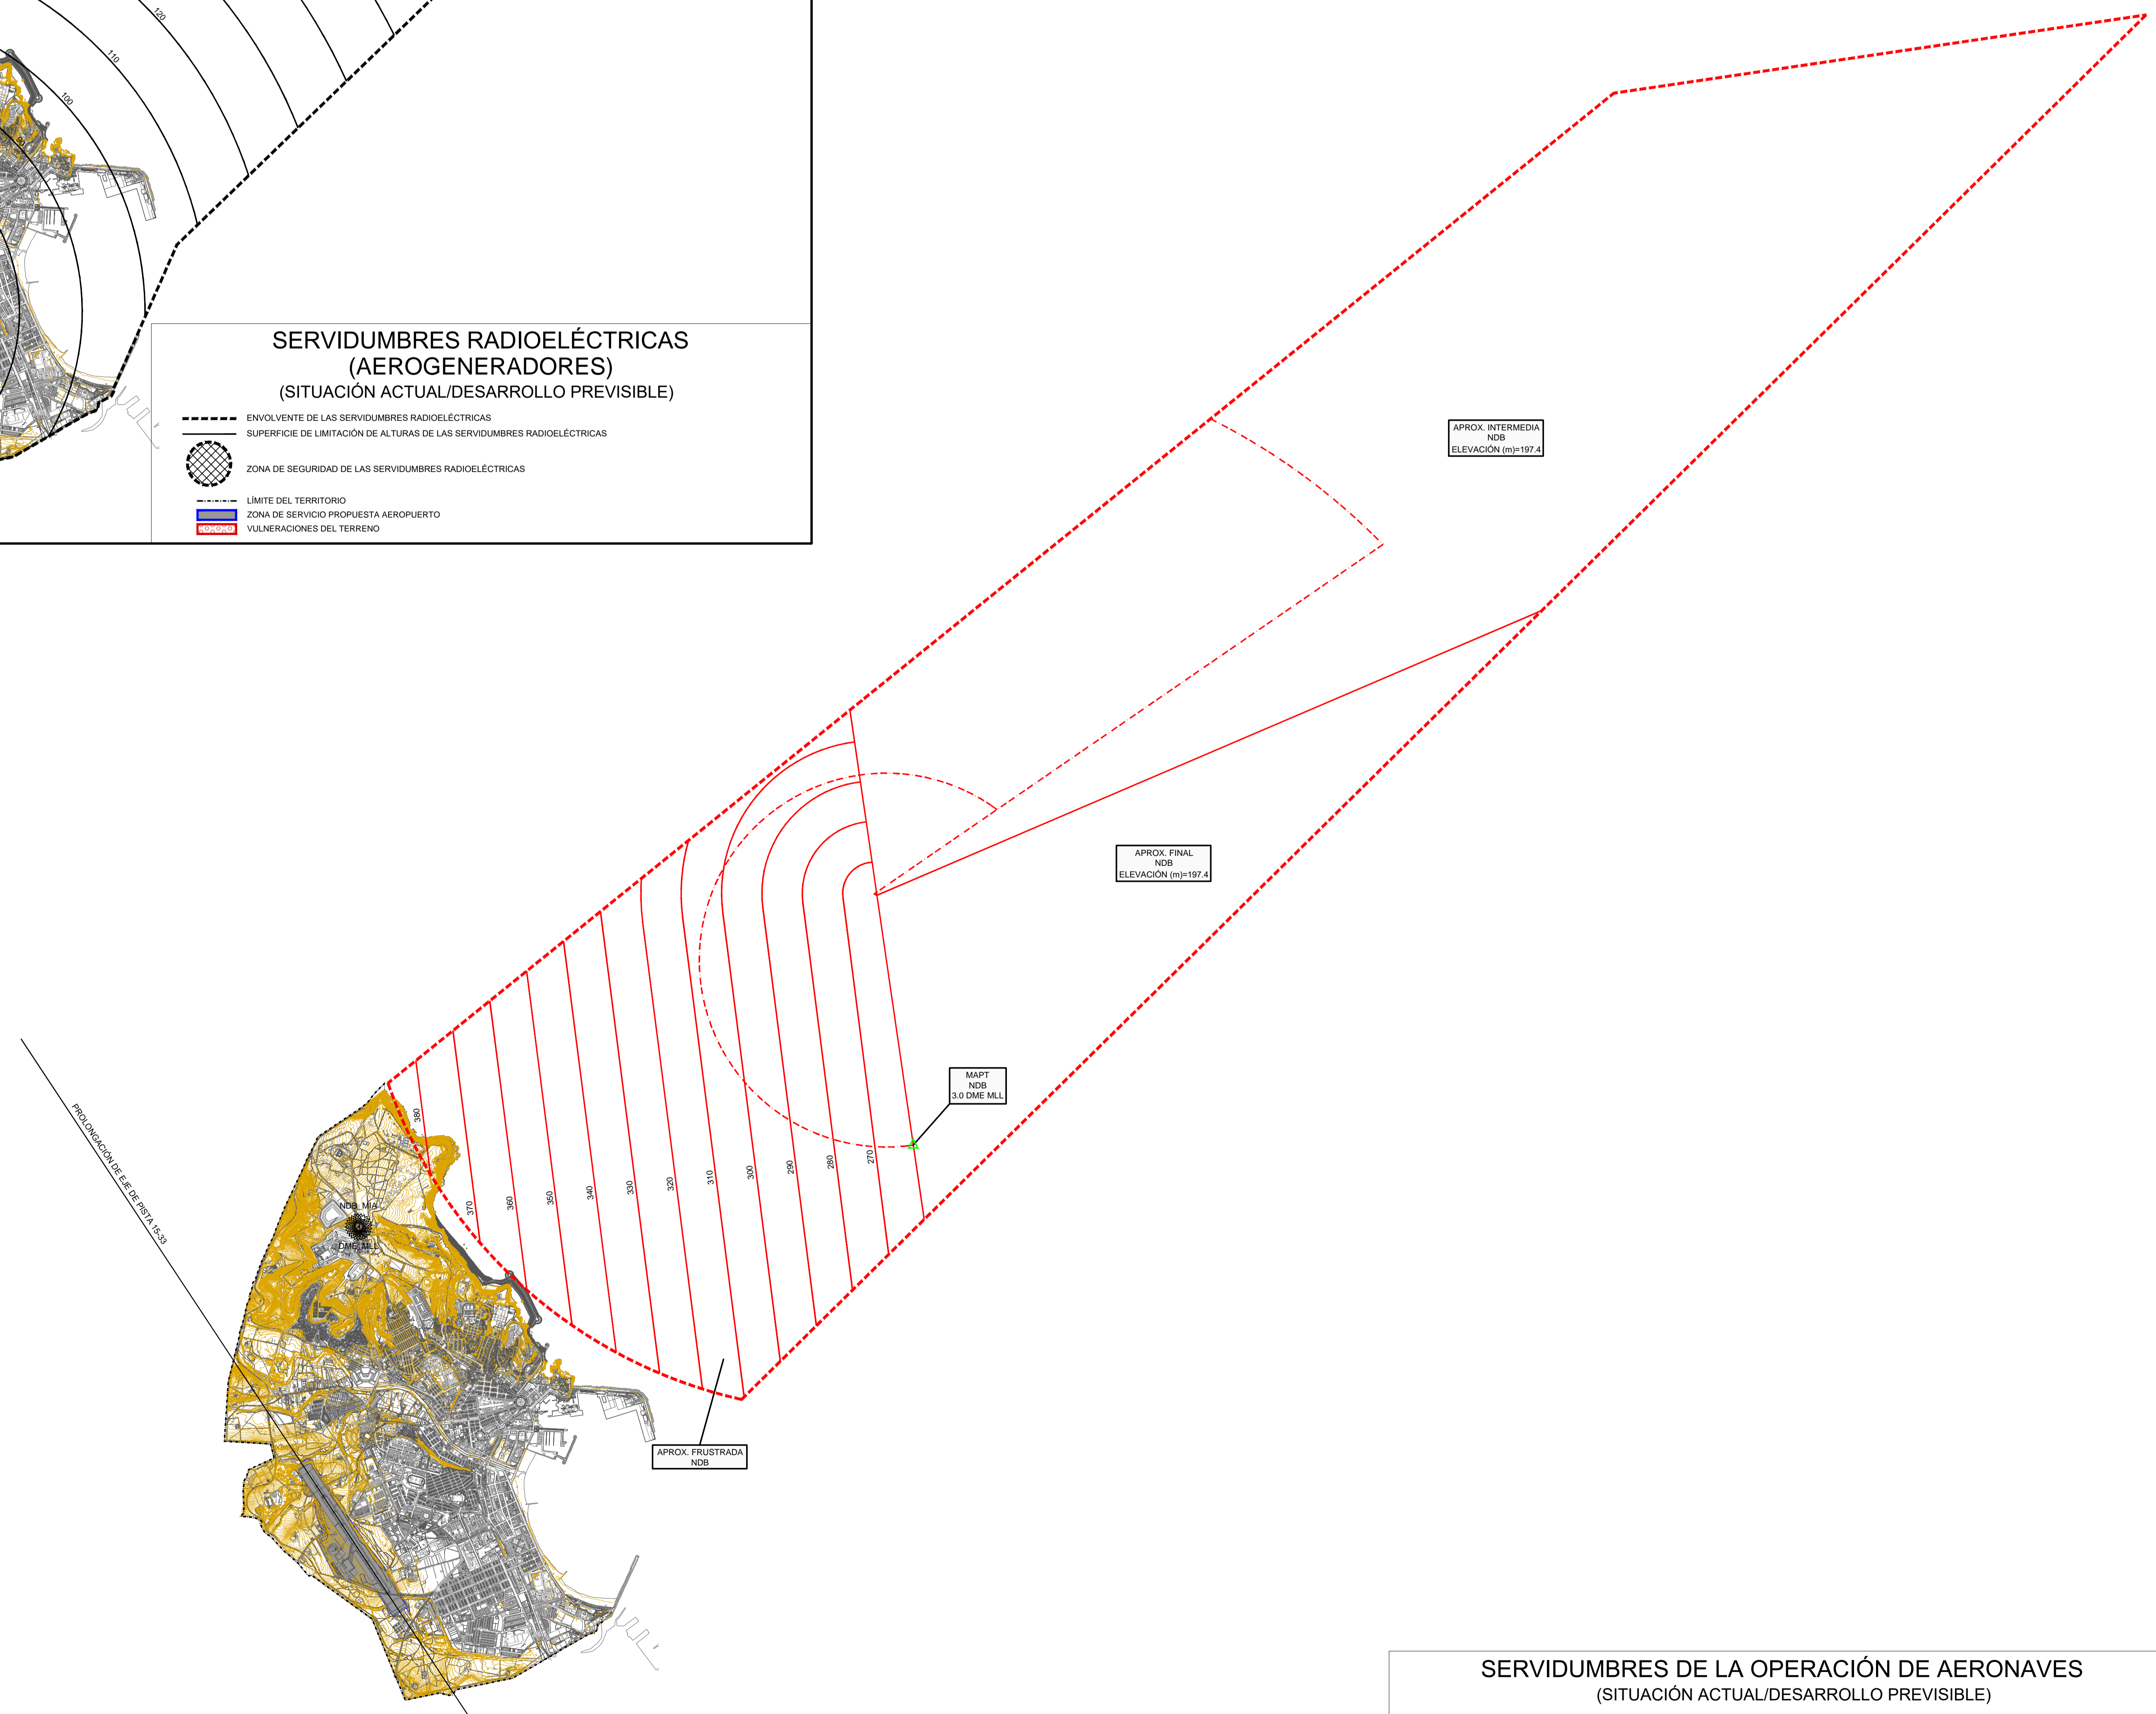

SERVIDUMBRES DE LA OPERACIÓN DE AERONAVES
(SITUACIÓN ACTUAL/DESARROLLO PREVISIBLE)

- ENVOLVENTE DE LAS SERVIDUMBRES DE AERÓDROMO
- SUPERFICIE DE LIMITACIÓN DE ALTURAS DE LAS SERVIDUMBRES DE AERÓDROMO
- LÍMITE DEL TERRITORIO
- ZONA DE SERVICIO PROPUESTA AEROPUERTO
- VULNERACIONES DEL TERRENO
- ▲ OBSTÁCULO MÁS ALTO SITUADO DENTRO DE CADA ÁREA DE APROXIMACIÓN



PLAN GENERAL MUNICIPAL DE ORDENACIÓN DE LA CIUDAD AUTÓNOMA DE MELILLA

CUMPLIMIENTO DISPOSICIONES SUPRAMUNICIPALES

PLANO DE	PROPUESTA DE SERVIDUMBRES AERONÁUTICAS	ESCALA	1:30.000
NO DE PLANO	OE-5.4	FECHA DE ELABORACIÓN	JUNIO 2021
ELABORADO POR	JULIO TURBIO DE PAZURRA	REVISADO POR	MANUEL VALENTÍN MOYA
APROBADO POR	FILIP JESÚS QUESADA POLO	REVISADO POR	MANUEL VALENTÍN MOYA
PROYECTO DE	LABORATORIO DE PROYECTOS	FECHA	JUNIO 2021