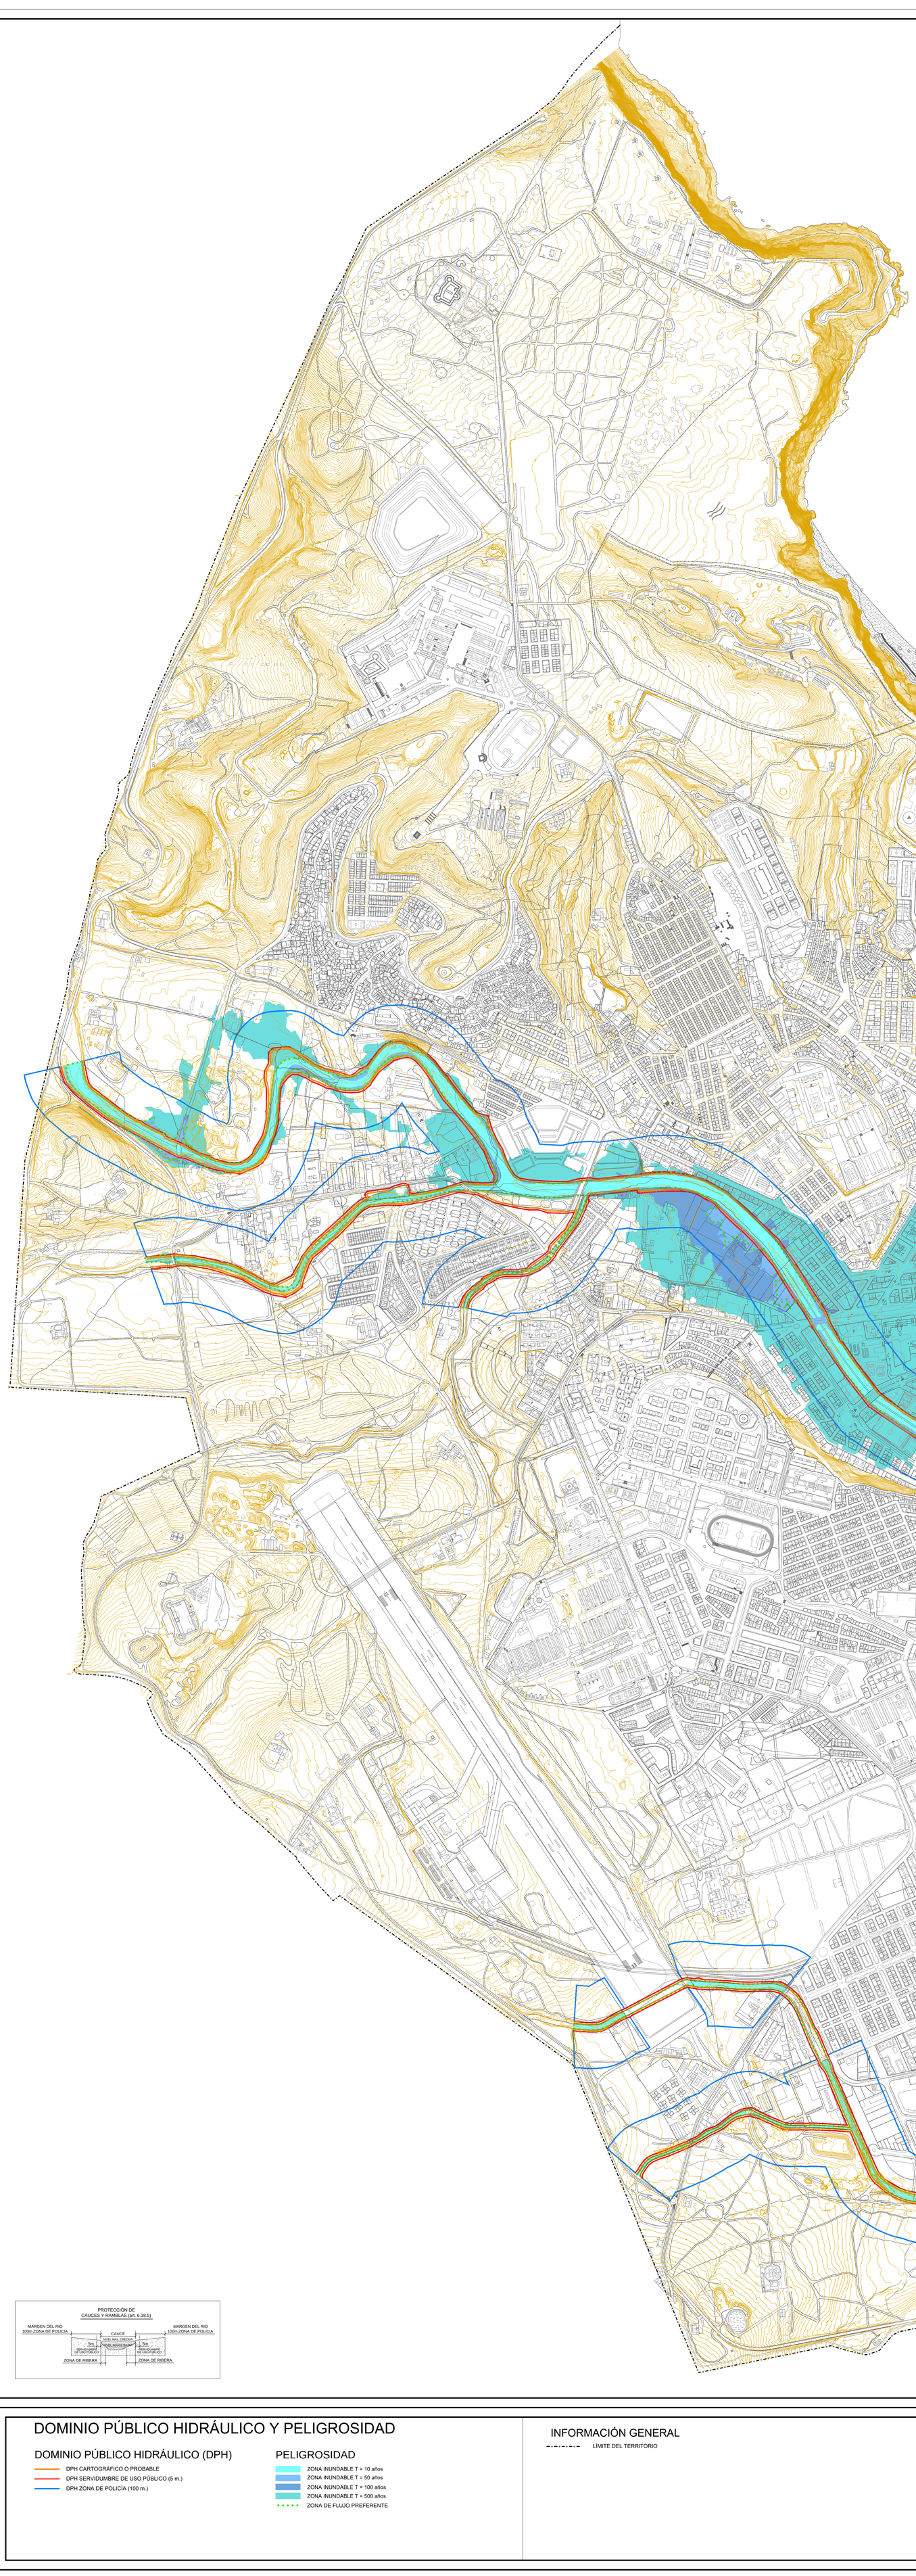

DOMINIO PÚBLICO HIDRÁULICO Y PELIGROSIDAD

DOMINIO PÚBLICO HIDRÁULICO (DPH)

- DPH CARTOGRÁFICO O PROBABLE
- DPH SERVIDUMBRE DE USO PÚBLICO (5 m.)
- DPH ZONA DE POLICÍA (100 m.)

PELIGROSIDAD

- ZONA INUNDABLE T = 10 años
- ZONA INUNDABLE T = 50 años
- ZONA INUNDABLE T = 100 años
- ZONA INUNDABLE T = 500 años
- ZONA DE FLUJO PREFERENTE

INFORMACIÓN GENERAL

- LÍMITE DEL TERRITORIO

CIUDAD AUTÓNOMA
MELILLA
Consejería de Infraestructuras, Urbanismo y Deporte
DIRECCIÓN GENERAL DE LA VIVIENDA Y URBANISMO

PLAN GENERAL MUNICIPAL DE ORDENACIÓN DE LA CIUDAD AUTÓNOMA DE MELILLA

CUMPLIMIENTO DISPOSICIONES SUPRAMUNICIPALES

laboratorio de proyectos

PLANO DE:
CONFEDERACIÓN HIDROGRÁFICA

ESCALA
1:5.000

Nº DE PLANO
OE-4

DOCUMENTO PARA:
EXPOSICIÓN PÚBLICA

EXPEDIENTE
2008/044/U/207/PGO/06

FECHA
JUNIO 2021

EQUIPO REDACTOR
JULIO TURMO DE PADURA
ARQUITECTO
MÁSTER V.I.
MARIO VALERO MOYA
ARQUITECTO

DIRECCIÓN:
Fdo. JESÚS QUESADA POLO
DOCTOR ARQUITECTO
TÉCNICO URBANISTA